
BLOCO — B


ARQUITETURA

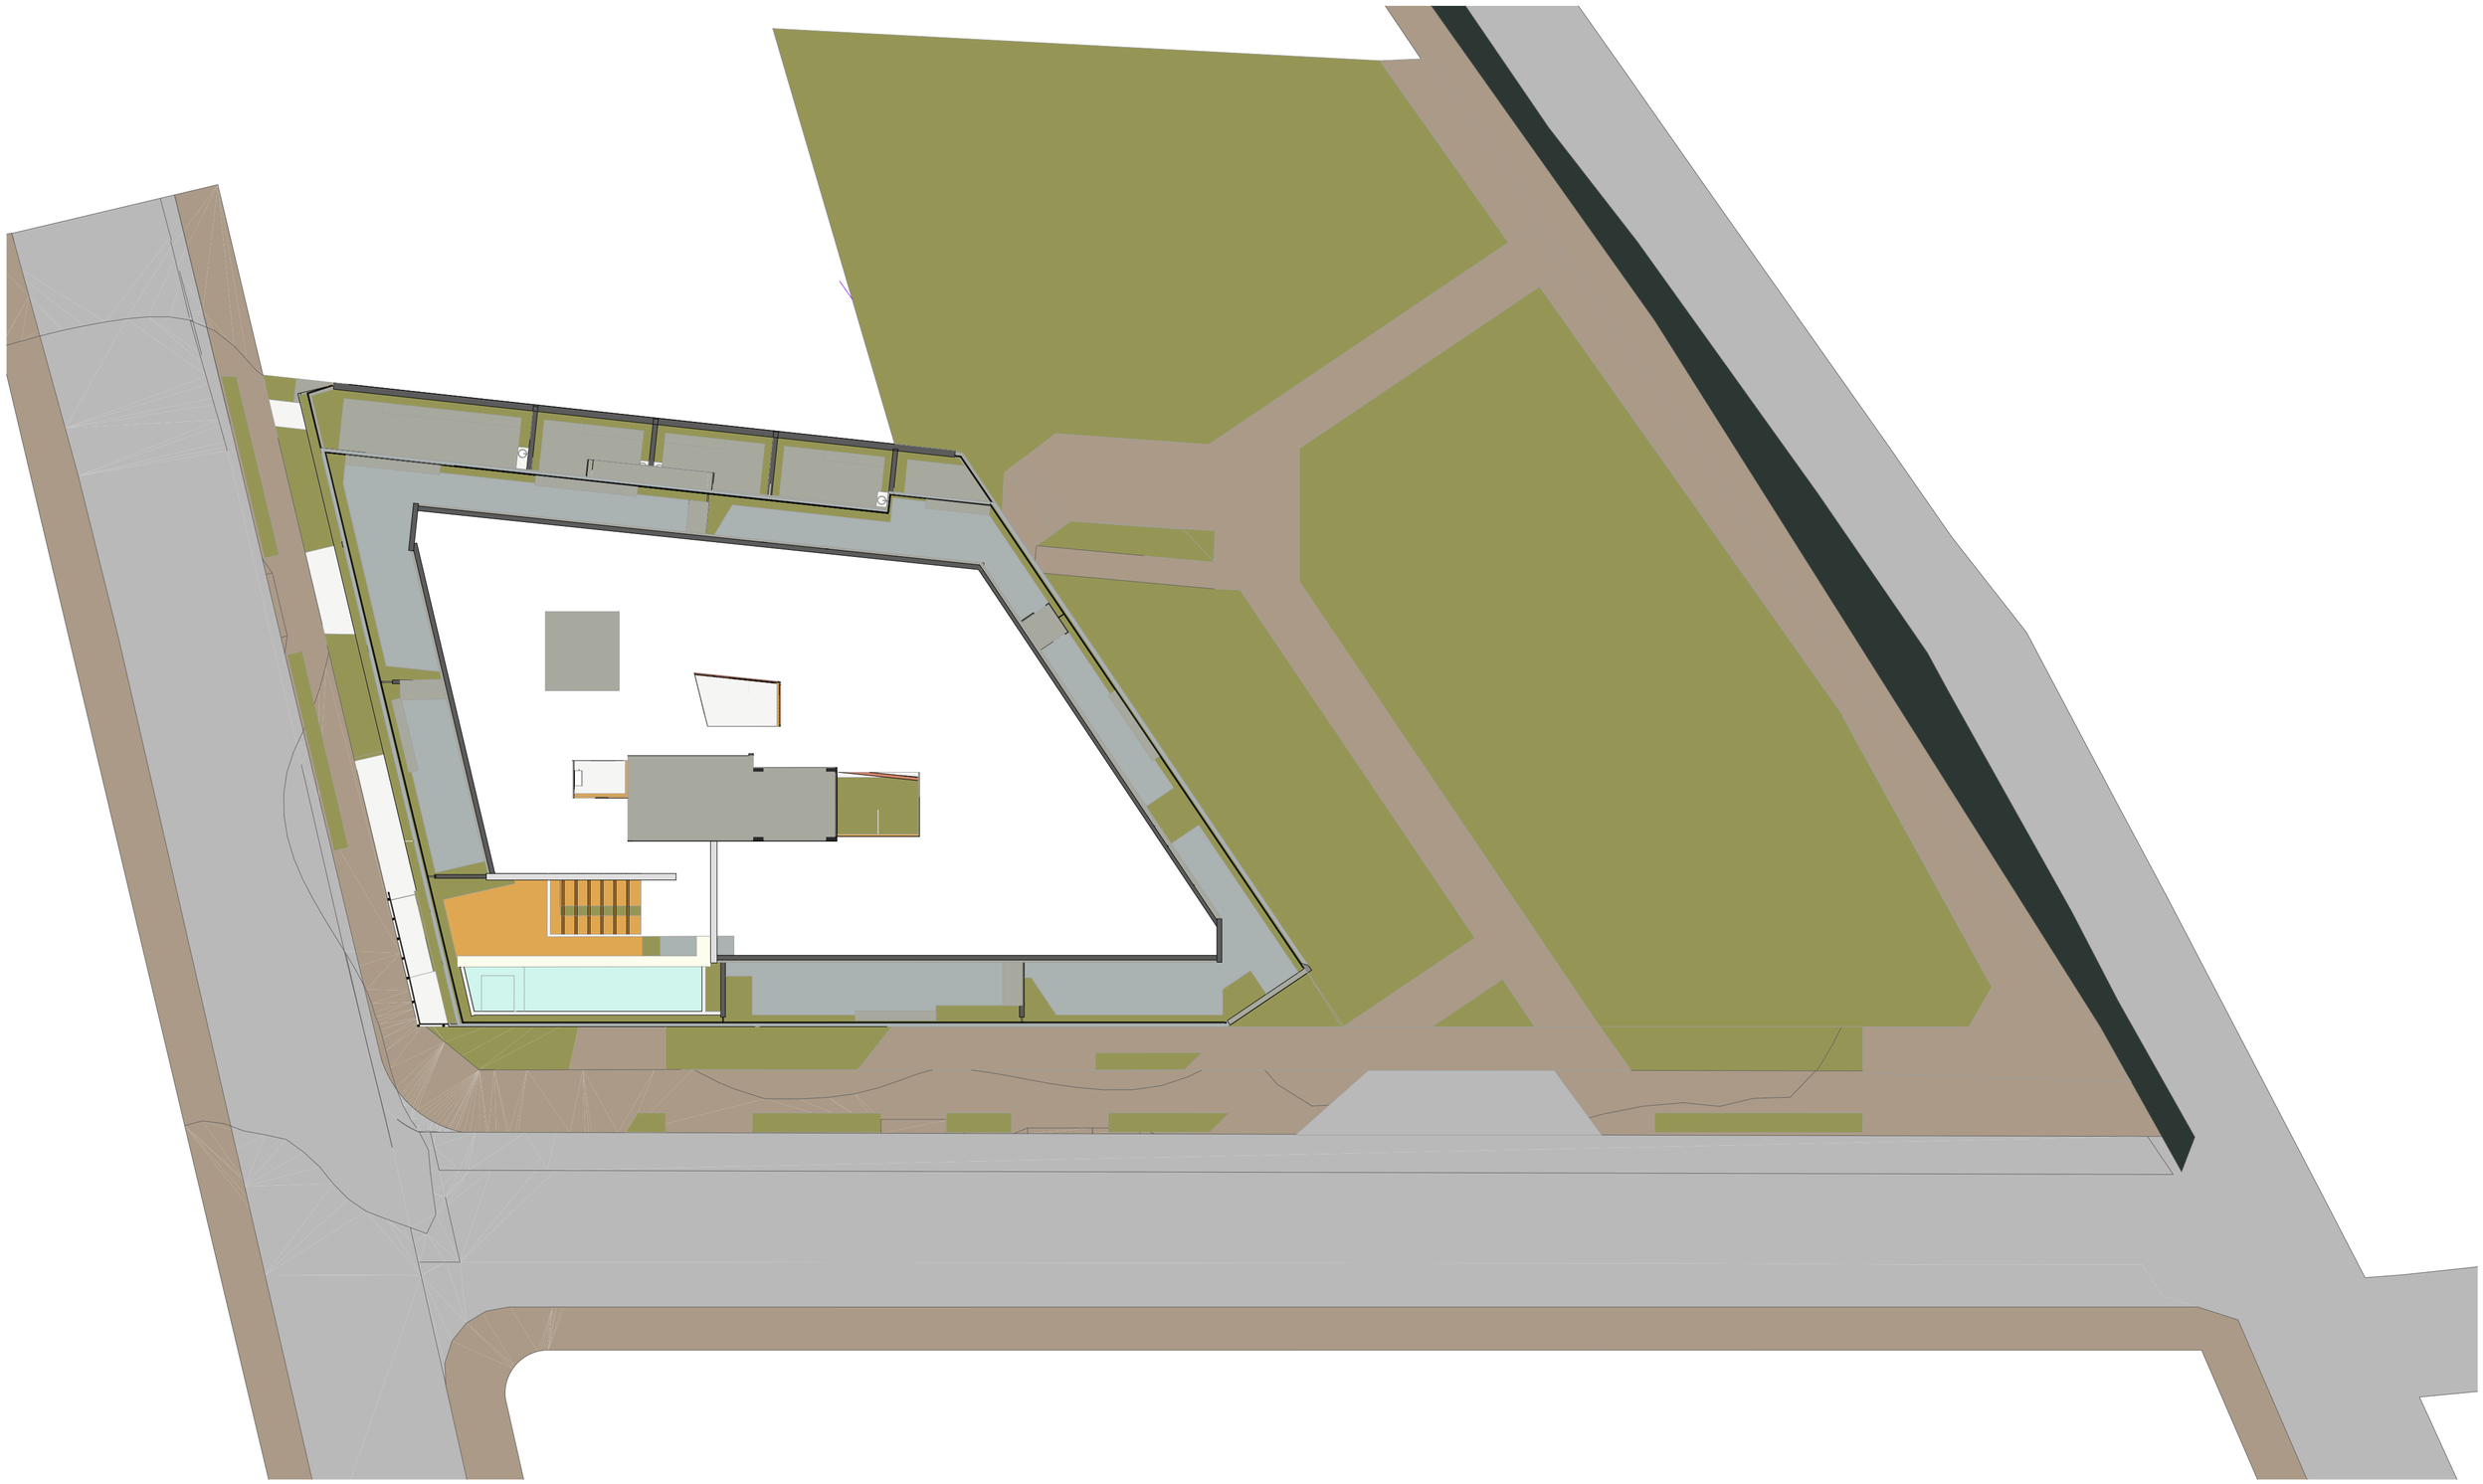

IMPLANTAÇÃO
1:200


24/04/2026
010_JURERE_EP_COMP_SEM FRUIÇÃO_R33.pln
ETAPA DO PROJETO - #

Mapa de Zonas - SUBSOLO	
TIPOLOGIA	Área
00	
GARAGEM RESIDENCIAL	905,32
	905,32 m²

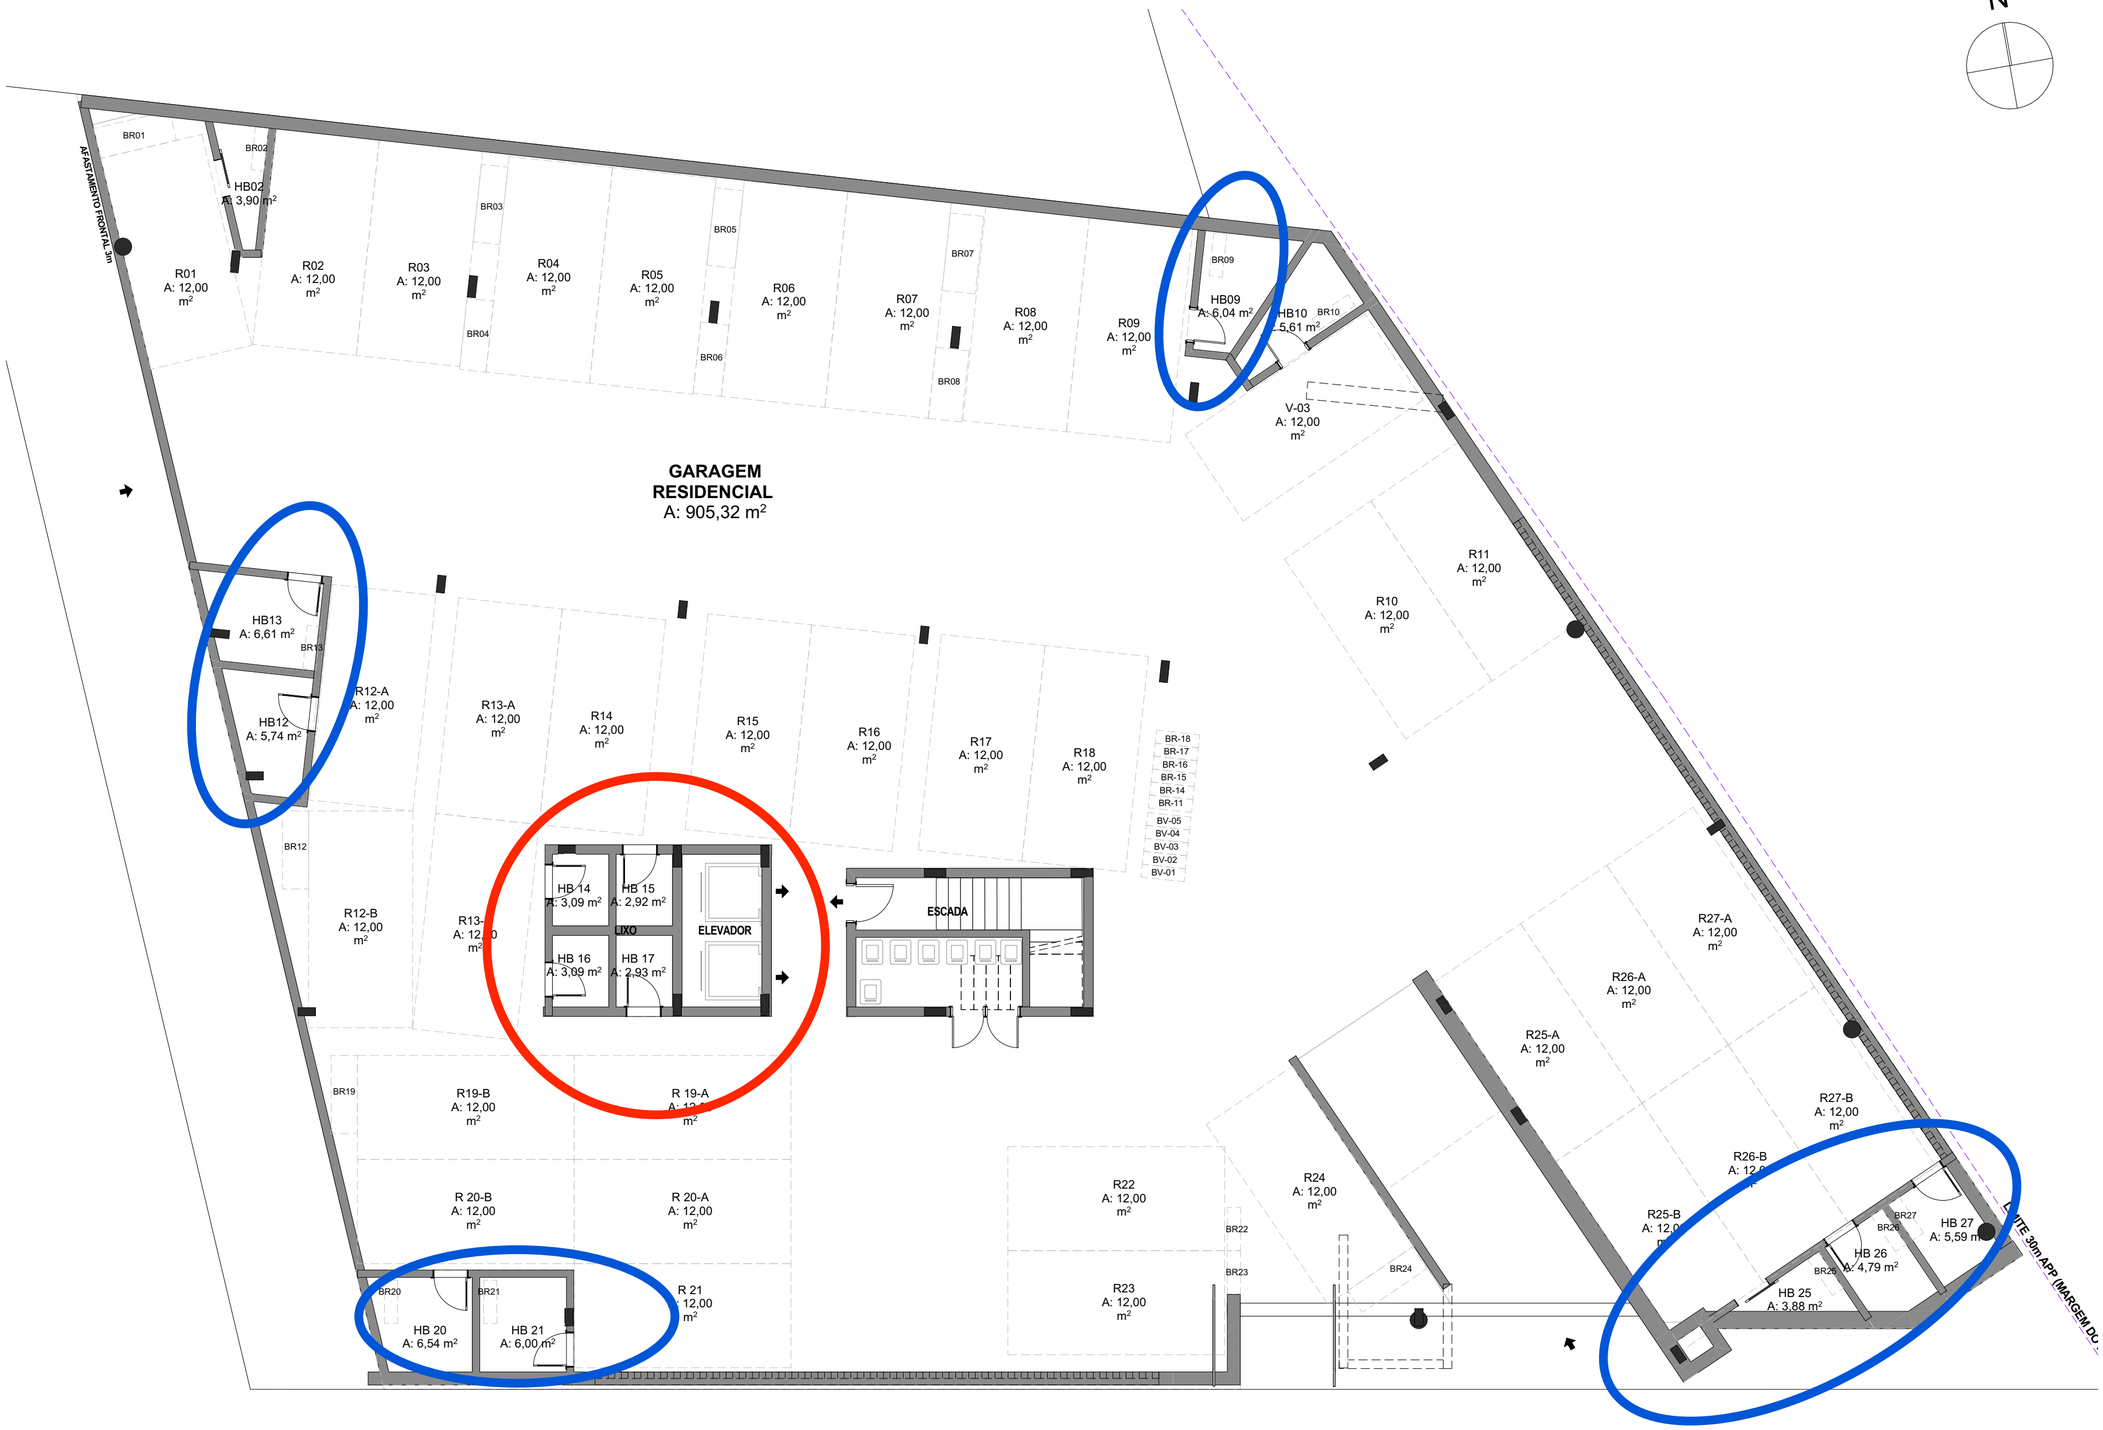

SUBSOLO
1:100

ÁREAS - PILOTIS	
TIPOLOGIA	ÁREA
00	
A. TÉC.	4,82
A. TÉC. / MEDIDORES	16,08
ACESSO COBERTO	72,39
ACESSO DESC.	23,16
ACESSO SUBSOLO	24,90
CIRC. COMUM ABERTA	46,72
D.T.LIXO	5,97
ELEV.	8,84
ESCADA COMUM	17,18
GARAGEM RESID.	7,41
GARAGEM RESIDENCIAL	468,10
HALL ACESSO (CLAUSURA)	16,99
JARDIM COMUM	11,52
LAZER ABERTO	35,52
SALÃO DE FESTAS	86,17
WC COMUM	9,17
	854,94 m²
L1	
101-LOJA	53,80
	53,80 m²
L2	
102-LOJA	45,23
	45,23 m²
L3	
103-LOJA	48,25
	48,25 m²
	1.002,22 m²

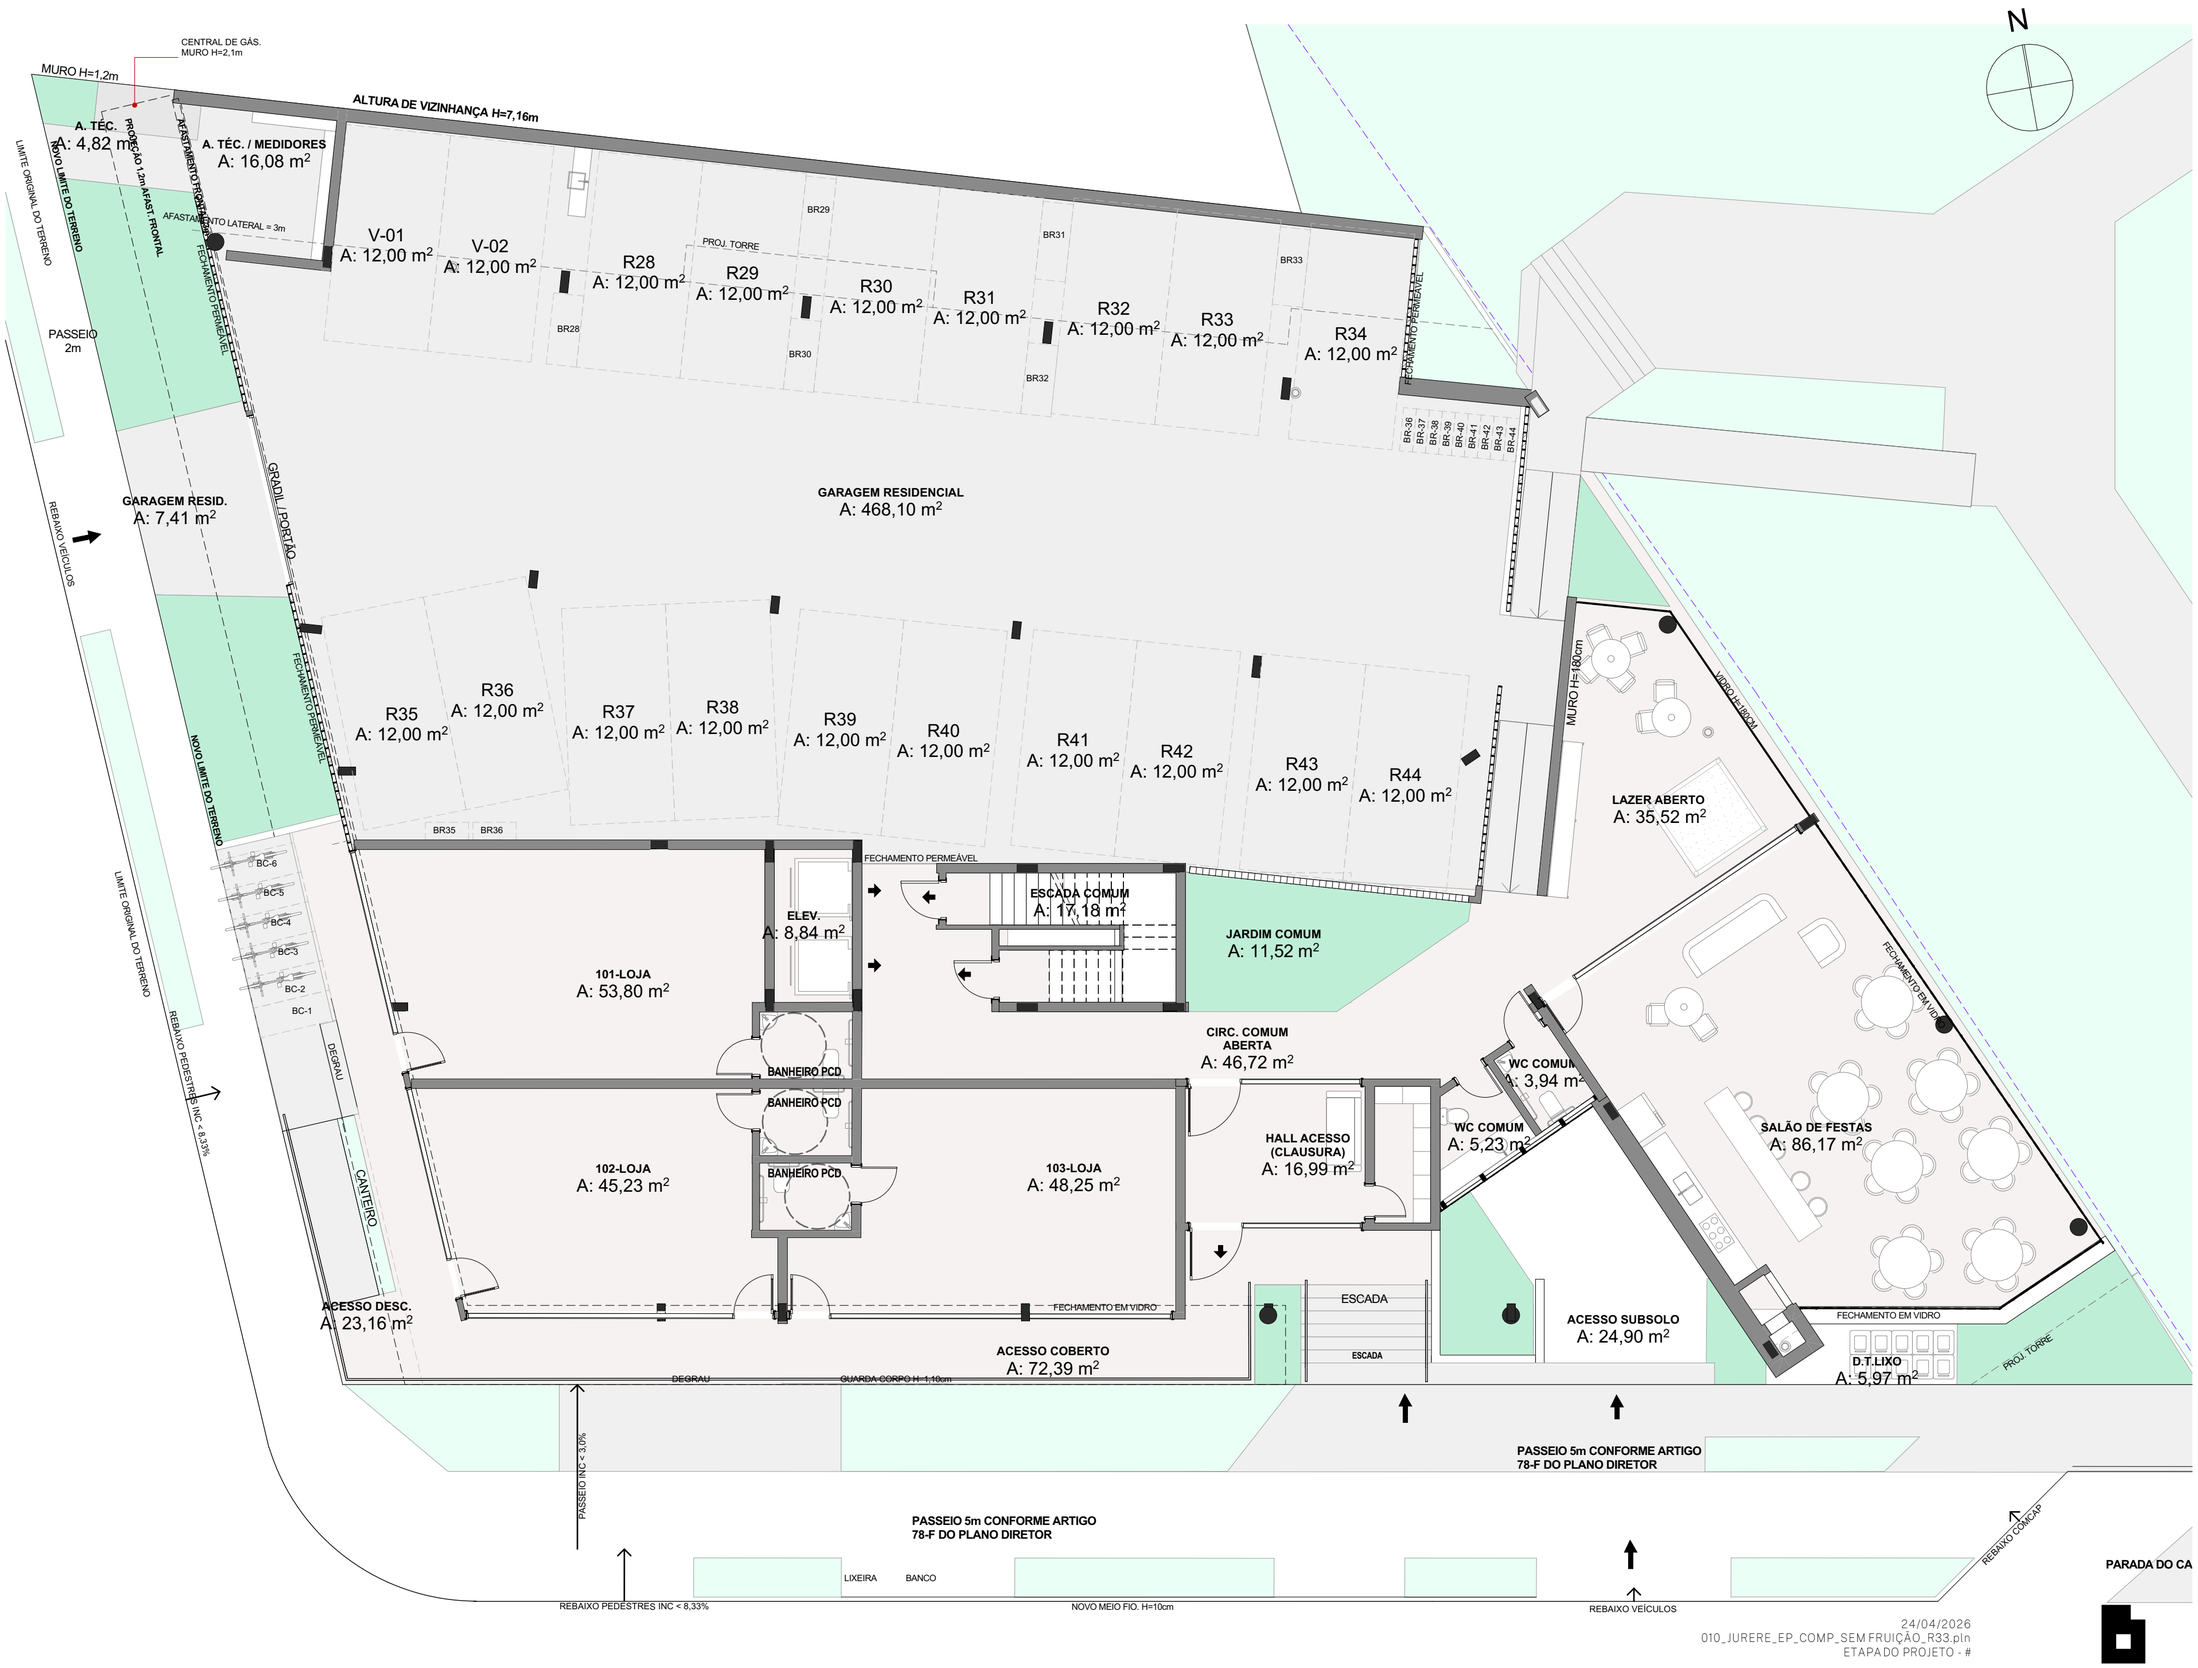

PILOTIS (1° PAVTO)
1:100

24/04/2026
010_JURERE_EP_COMP_SEM FRUIÇÃO_R33.pln
ETAPA DO PROJETO - #

ÁREAS - 2° PAVIMENTO	
TIPOLOGIA	ÁREA
00	
CIRC COMUM	79,59
	79,59 m²
01	
FINAL 01	71,81
SACADA 01	3,82
TERRAÇO 01	32,87
	108,50 m²
02	
FINAL 02	40,64
TERRAÇO 02	17,49
	58,13 m²
03	
FINAL 03	43,36
TERRAÇO 03	17,34
	60,70 m²
04	
ÁTRIO COMUM	17,09
FINAL 04	46,81
SACADA 04	3,09
TERRAÇO 04	17,19
	84,18 m²
05	
FINAL 05	71,65
SACADA 05	3,46
TERRAÇO 05	12,24
	87,35 m²
06	
FINAL 06	63,66
SACADA 06	2,09
	65,75 m²
07	
FINAL 07	96,50
SACADA 07	12,18
	108,68 m²
08	
FINAL 08	47,17
	47,17 m²
09	
FINAL 09	48,75
	48,75 m²
10	
FINAL 10	39,71
	39,71 m²
11	
FINAL 11	79,07
SACADA 11	6,39
	85,46 m²
12	
FINAL 12	73,65
SACADA 12	10,33
	83,98 m²



N

LEGENDA

- Um dormitório
- Dois dormitórios
- Três dormitórios

2° PAVIMENTO
1:100

ÁREAS - 3° PAVIMENTO	
TIPOLOGIA	ÁREA
00	
CIRC COMUM	79,59
	79,59 m²
01	
FINAL 01	71,81
SACADA 01	3,82
	75,63 m²
02	
FINAL 02	40,64
SACADA 02	2,48
	43,12 m²
03	
FINAL 03	43,36
SACADA 03	2,48
	45,84 m²
04	
FINAL 04	46,81
SACADA 04	3,09
	49,90 m²
05	
FINAL 05	71,65
SACADA 05	7,73
	79,38 m²
06	
FINAL 06	63,66
SACADA 06	2,09
	65,75 m²
07	
FINAL 07	96,50
SACADA 07	6,59
	103,09 m²
08	
FINAL 08	47,17
	47,17 m²
09	
FINAL 09	48,75
	48,75 m²
10	
FINAL 10	39,71
	39,71 m²
11	
FINAL 11	79,07
SACADA 11	6,39
	85,46 m²
12	
FINAL 12	73,65
SACADA 12	10,33
	83,98 m²
	847,37 m²



3º PAVIMENTO
1:100

N

LEGENDA

- Um dormitório
- Dois dormitórios
- Três dormitórios

ÁREAS - 4º PAVIMENTO E MEZANINO	
TIPOLOGIA	ÁREA
401	
APTO 401	72,72
MEZ	33,48
SACADA 401	3,84
	110,04 m²
402	
APTO 402	40,96
ESCADA	7,83
MEZ.	19,49
SACADA 402	2,52
	70,80 m²
403	
APTO 403	41,15
ESCADA	3,59
MEZ.	19,66
SACADA 403	2,51
	66,91 m²
404	
APTO 404	50,60
ESCADA	3,80
MEZ	25,08
SAC. 404	2,71
	82,19 m²
405	
APTO 405	67,75
ESCADA	3,34
MEZ.	33,07
SACADA 405	7,87
	112,03 m²
406	
APTO 406	42,27
ESCADA	3,64
MEZ.	20,62
SACADA 406	1,92
	68,45 m²
407	
APTO 407	42,11
ESCADA	3,60
MEZ.	20,96
SACADA 407	1,98
	68,65 m²
408	
APTO 408	74,69
ESCADA	3,53
MEZ.	36,69
SACADA 408	6,97
	121,88 m²
409	
APTO 409	49,28
ESCADA	3,28
MEZ.	24,56
SACADA 409	2,03
	79,15 m²
410	
APTO 410	48,95
ESCADA	3,61
MEZ.	24,32
SACADA 410	1,99
	78,87 m²
411	
APTO 411	28,36
ESCADA	3,79
MEZ.	14,12
SACADA 411	2,11
	48,38 m²
412	
APTO 412	28,39
ESCADA	3,80
MEZ.	14,07
SACADA 412	2,10
	48,36 m²
413	
APTO 413	58,02
ESCADA	5,72
MEZ.	28,77
SACADA 413	6,75
	99,26 m²
414	
APTO 414	73,74
ESCADA	4,14
MEZ.	33,35
SACADA 414	10,49
	121,72 m²
CIRC COMUM	
00	122,65
	122,65 m²
LAZER (PISO INTERMEDIÁRIO)	
00	70,23
	70,23 m²
SACADA COMUM	
00	3,47
	3,47 m²
	1.373,04 m²




N

LEGENDA

- Um dormitório
- Dois dormitórios
- Três dormitórios

24/04/2026
010_JURERE_EP_COMP_SEM FRUIÇÃO_R33.pln
ETAPA DO PROJETO - #

ÁREAS - 4º PAVIMENTO E MEZANINO	
TIPOLOGIA	ÁREA
401	
APTO 401	72,72
MEZ	33,48
SACADA 401	3,84
	110,04 m²
402	
APTO 402	40,96
ESCADA	7,83
MEZ.	19,49
SACADA 402	2,52
	70,80 m²
403	
APTO 403	41,15
ESCADA	3,59
MEZ.	19,66
SACADA 403	2,51
	66,91 m²
404	
APTO 404	50,60
ESCADA	3,80
MEZ	25,08
SAC. 404	2,71
	82,19 m²
405	
APTO 405	67,75
ESCADA	3,34
MEZ.	33,07
SACADA 405	7,87
	112,03 m²
406	
APTO 406	42,27
ESCADA	3,64
MEZ.	20,62
SACADA 406	1,92
	68,45 m²
407	
APTO 407	42,11
ESCADA	3,60
MEZ.	20,96
SACADA 407	1,98
	68,65 m²
408	
APTO 408	74,69
ESCADA	3,53
MEZ.	36,69
SACADA 408	6,97
	121,88 m²
409	
APTO 409	49,28
ESCADA	3,28
MEZ.	24,56
SACADA 409	2,03
	79,15 m²
410	
APTO 410	48,95
ESCADA	3,61
MEZ.	24,32
SACADA 410	1,99
	78,87 m²
411	
APTO 411	28,36
ESCADA	3,79
MEZ.	14,12
SACADA 411	2,11
	48,38 m²
412	
APTO 412	28,39
ESCADA	3,80
MEZ.	14,07
SACADA 412	2,10
	48,36 m²
413	
APTO 413	58,02
ESCADA	5,72
MEZ.	28,77
SACADA 413	6,75
	99,26 m²
414	
APTO 414	73,74
ESCADA	4,14
MEZ.	33,35
SACADA 414	10,49
	121,72 m²
CIRC COMUM	
00	122,65
	122,65 m²
LAZER (PISO INTERMEDIÁRIO)	
00	70,23
	70,23 m²
SACADA COMUM	
00	3,47
	3,47 m²
	1.373,04 m²

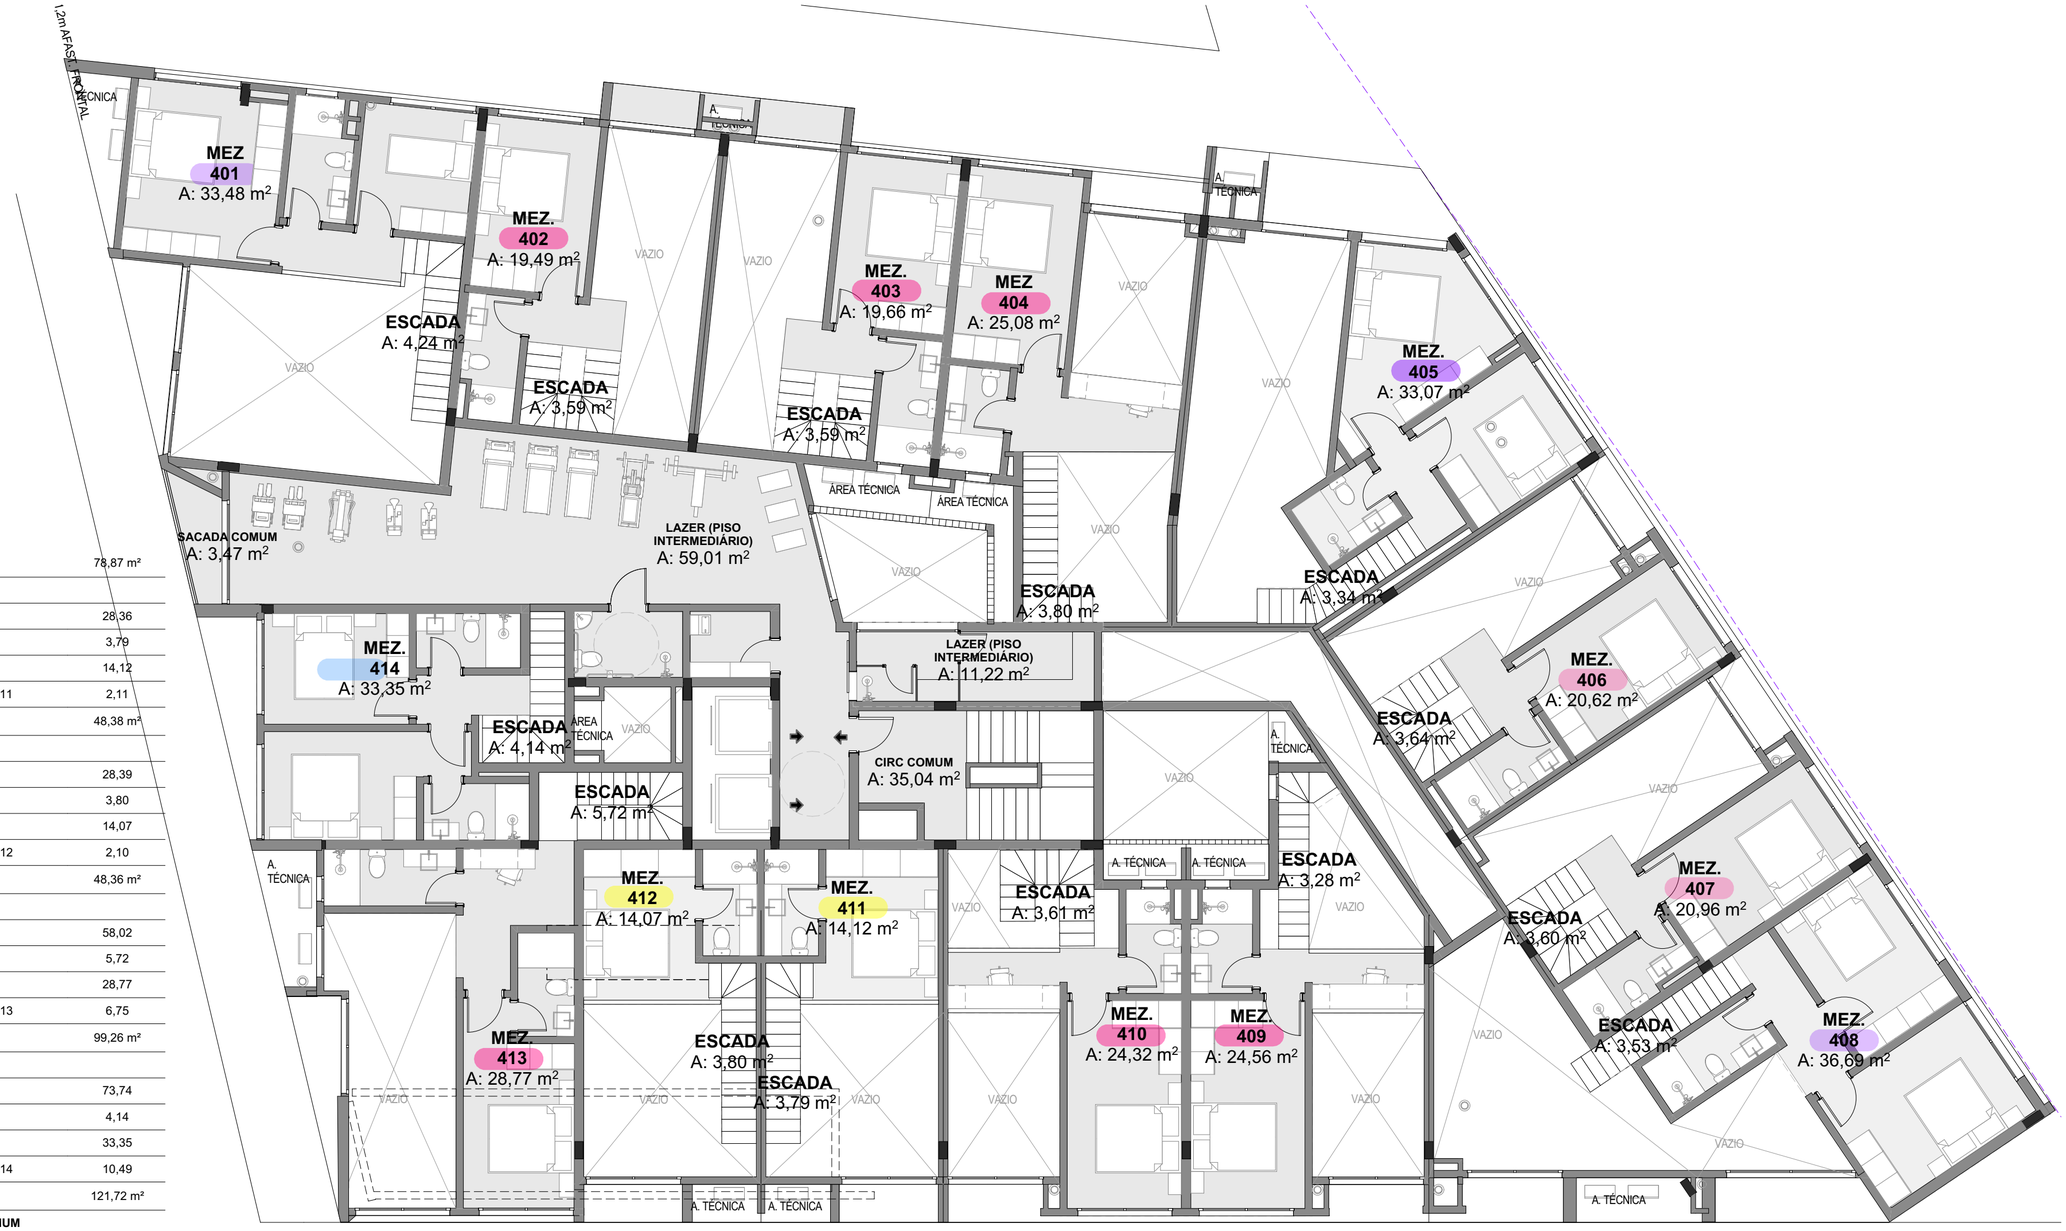


MEZANINO
1:100

N

24/04/2026
010_JURERE_EP_COMP_SEM FRUIÇÃO_R33.pln
ETAPA DO PROJETO - #

ÁREAS - COBERTURA	
TIPOLOGIA	ÁREA
00	
BWC COMUM	4,52
CIRC COMUM	57,11
LAZER COMUM	22,92
TERRAÇO COMUM	65,29
	149,84 m²
501	
APTO 501	98,33
TERRAÇO	63,27
	161,60 m²
502	
APTO 502	95,68
TERRAÇO	42,92
	138,60 m²
503	
APTO 503	101,41
TERRAÇO	75,36
	176,77 m²
504	
APTO 504	90,62
TERRAÇO 504	41,78
	132,40 m²
505	
APTO 505	69,22
TERRAÇO	27,90
	97,12 m²
	856,33 m²

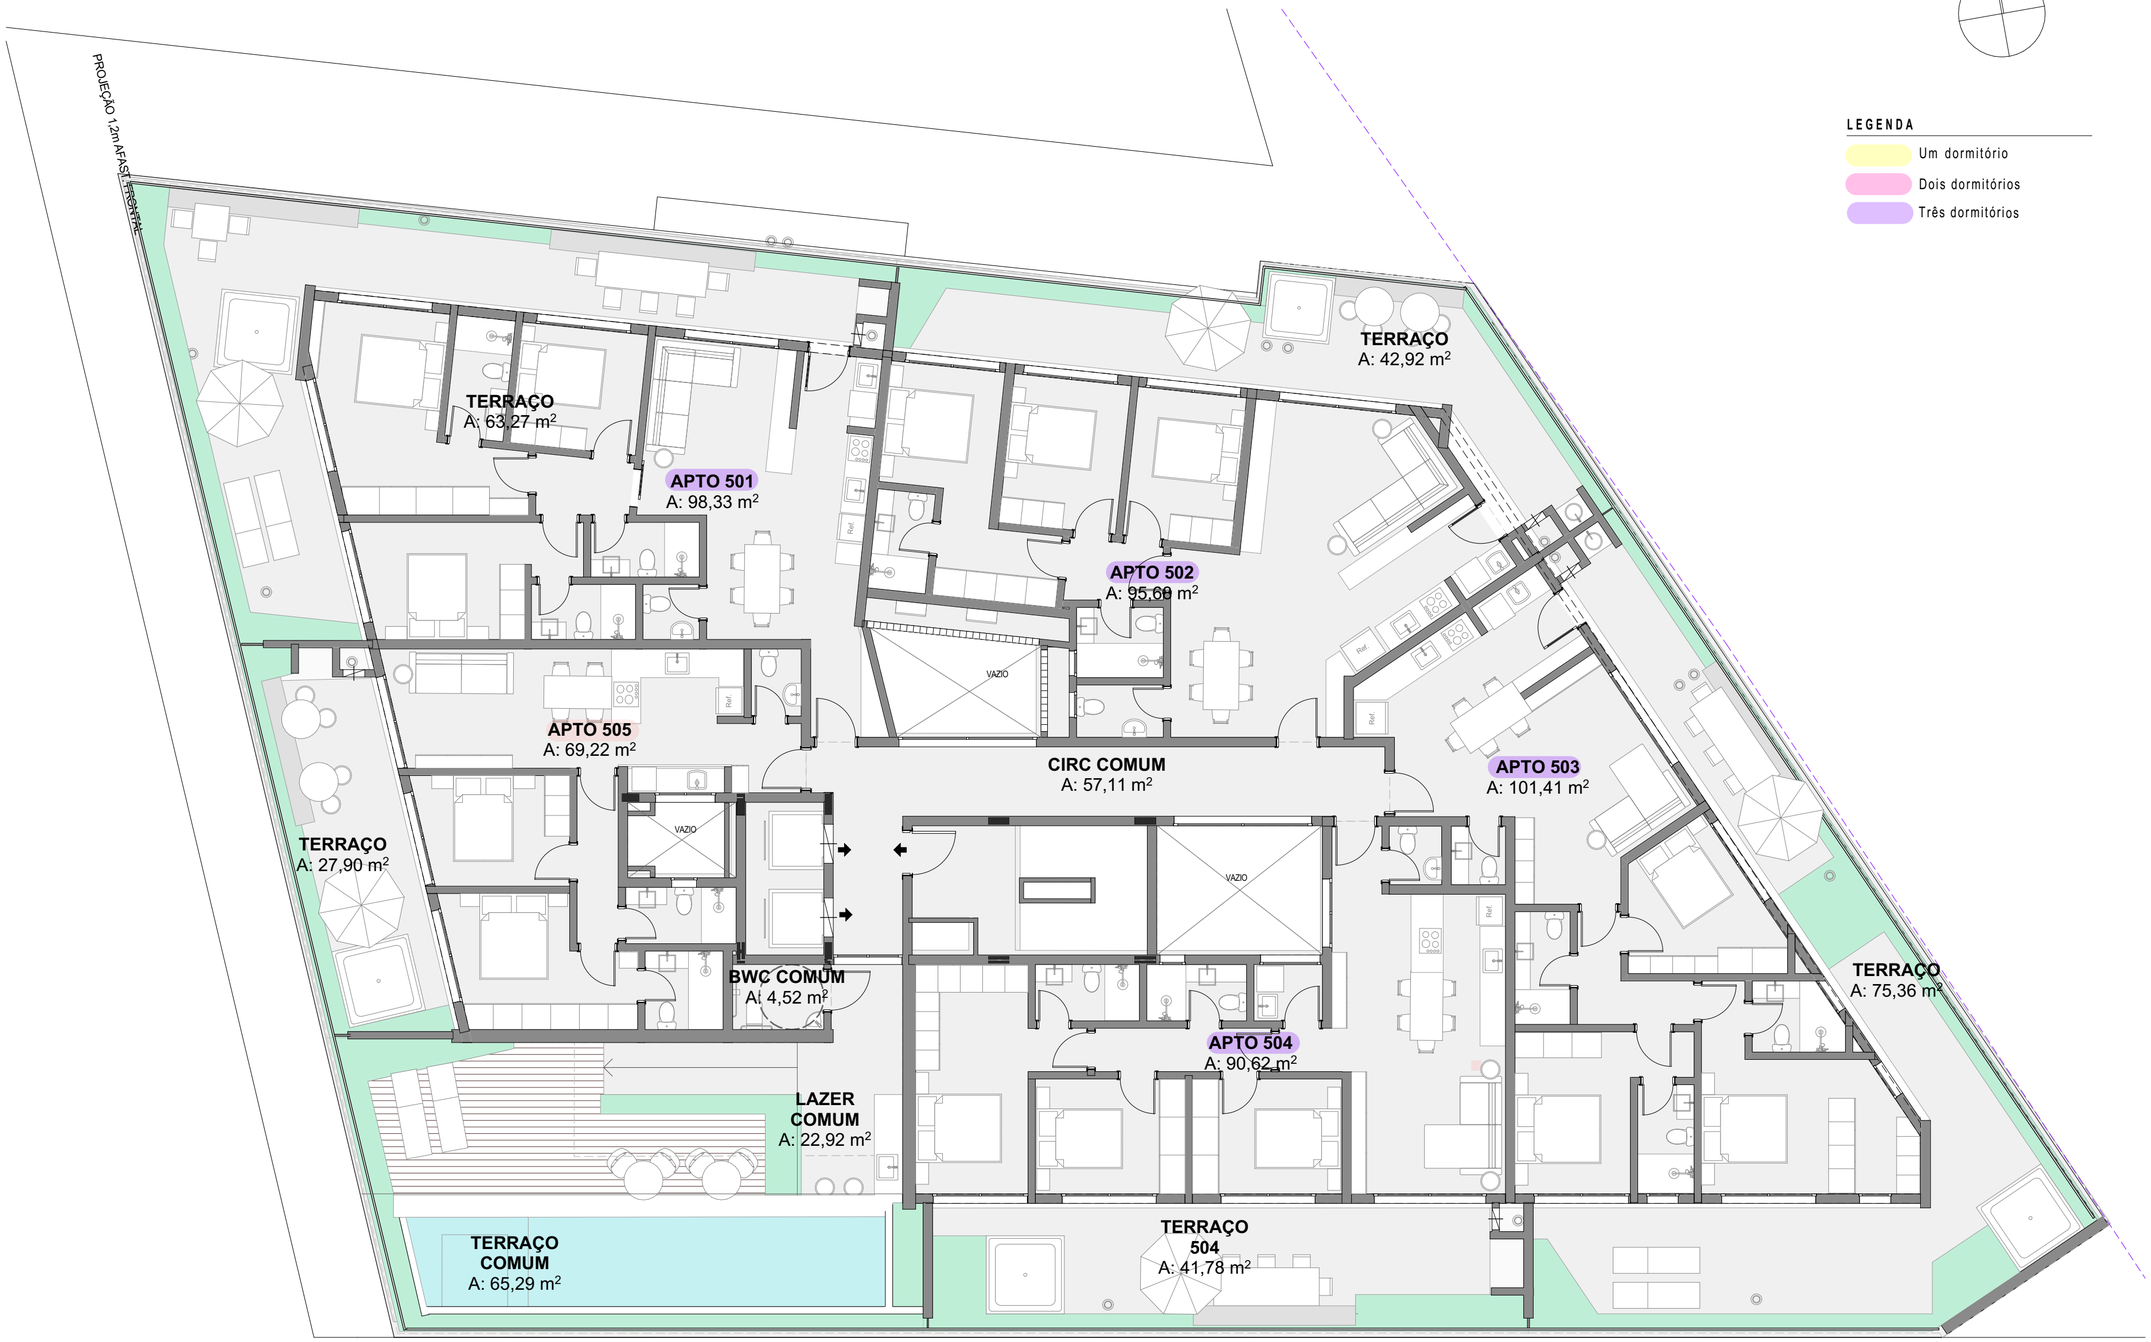

LEGENDA

- Um dormitório
- Dois dormitórios
- Três dormitórios

COBERTURA
1:100

24/04/2026
010_JURERE_EP_COMP_SEM FRUIÇÃO_R33.pln
ETAPA DO PROJETO - #

Tipologias

BLOCO — B

01	
FINAL 01	71,81
SACADA 01	3,82
TERRAÇO 01	32,87
	108,50 m²


01	
FINAL 01	71,81
SACADA 01	3,82
	75,63 m²

ARQUITETURA

N



APTO 201
1:50

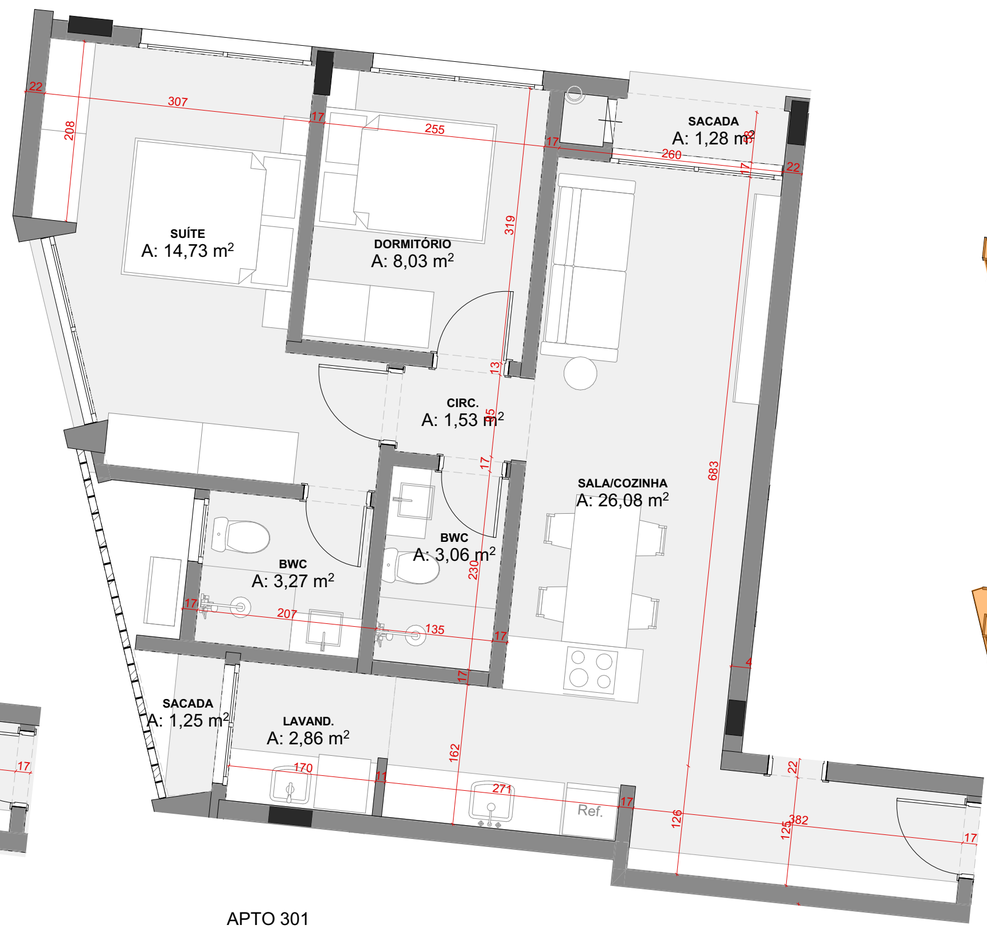

APTO 301
1:50




3° PAVIMENTO
1:500




2° PAVIMENTO
1:500

02	
FINAL 02	40,64
TERRAÇO 02	17,49
	58,13 m²

02	
FINAL 02	40,64
SACADA 02	2,48
	43,12 m²

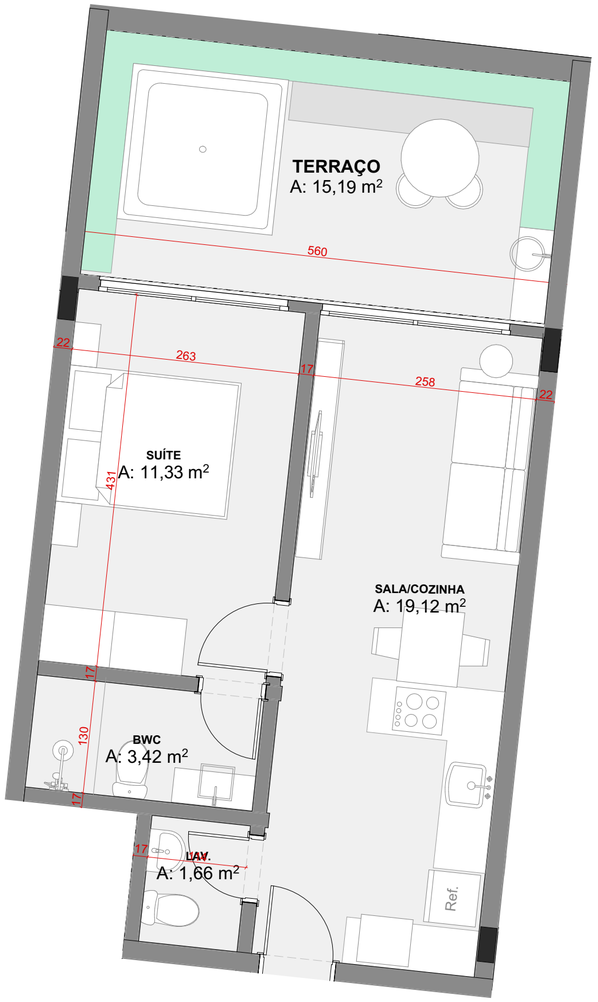

APTO 202
1:50

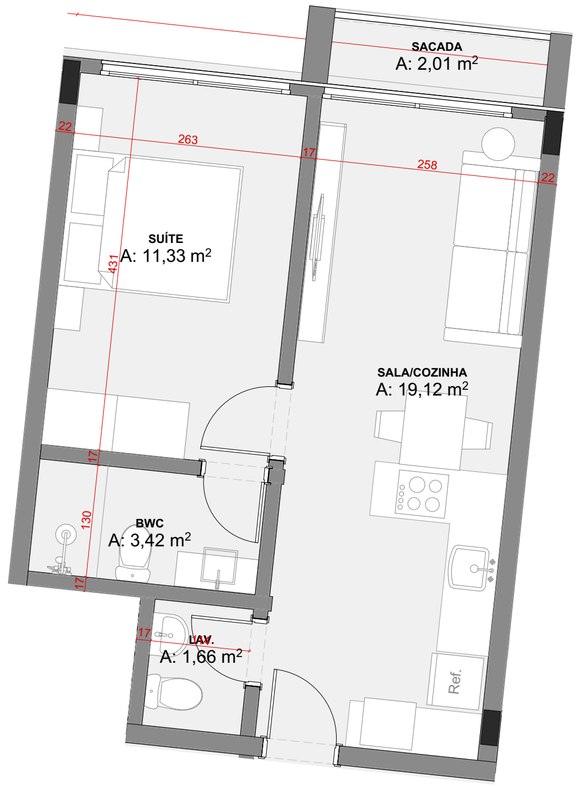

APTO 302
1:50



3° PAVIMENTO
1:500




2° PAVIMENTO
1:500


BLOCO — B

03	
FINAL 03	43,36
TERRAÇO 03	17,34
	60,70 m²


03	
FINAL 03	43,36
SACADA 03	2,48
	45,84 m²

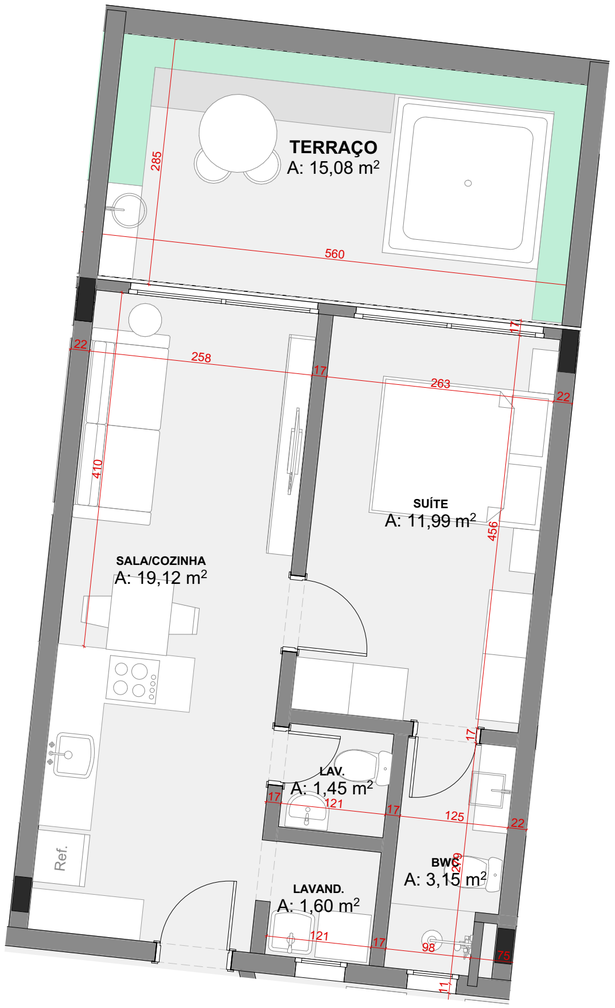

APTO 203
1:50

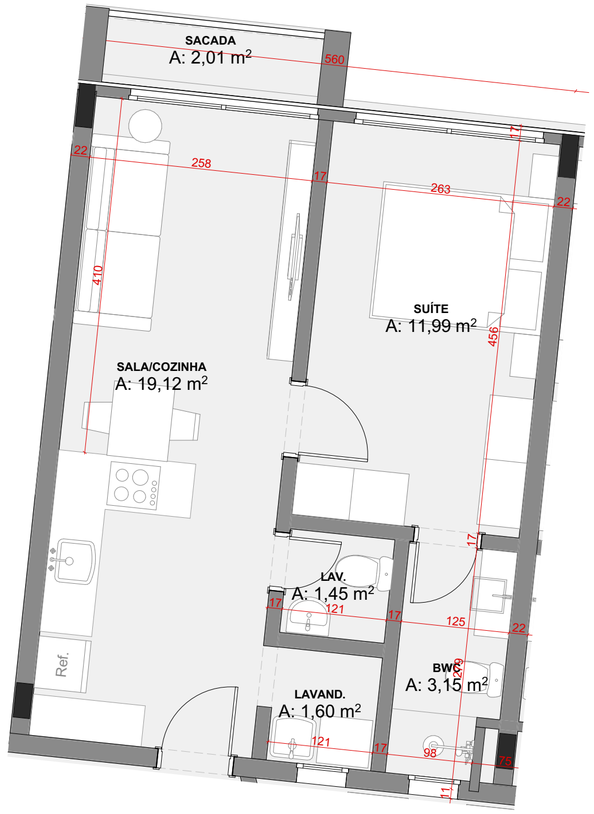

APTO 303
1:50

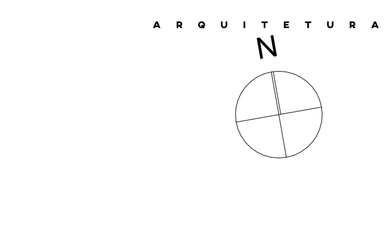

3° PAVIMENTO
1:500




2° PAVIMENTO
1:500


BLOCO — B

04	
ÁTRIO COMUM	17,09
FINAL 04	46,81
SACADA 04	3,09
TERRAÇO 04	17,19

04	
FINAL 04	46,81
SACADA 04	3,09
	49,90 m²

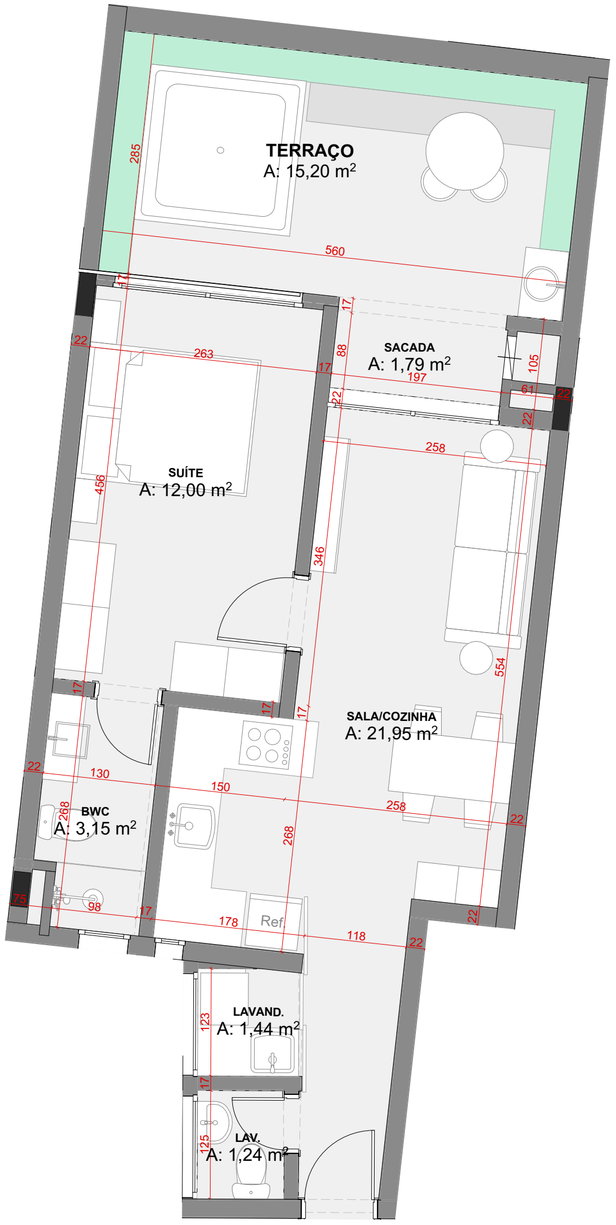


APTO 204
1:50

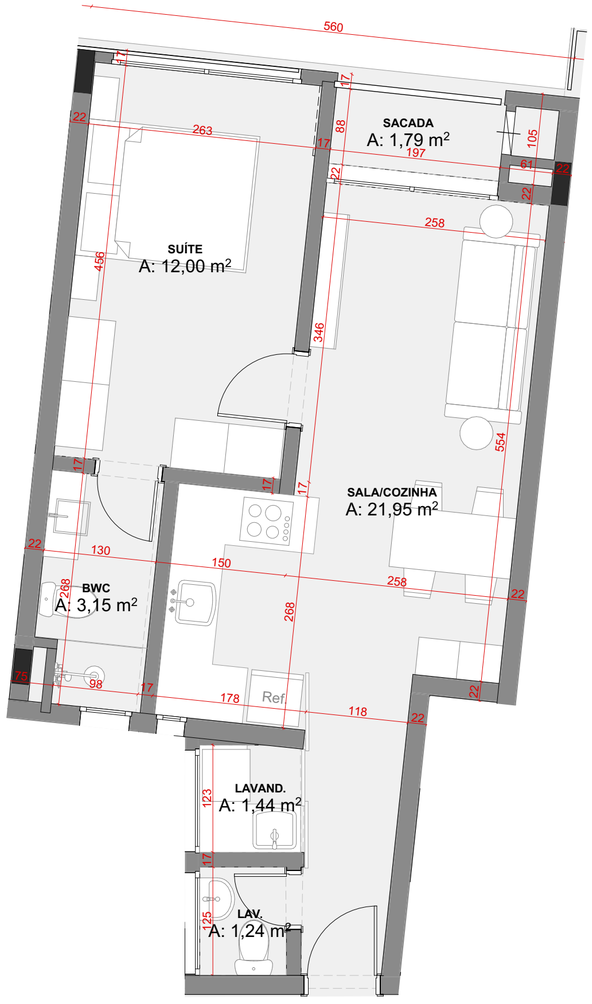

APTO 304
1:50

A R Q U I T E T U R A

N

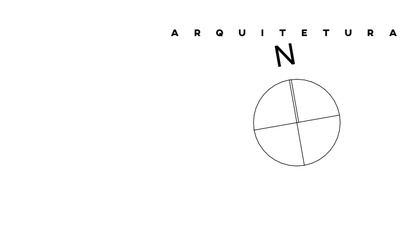

3° PAVIMENTO
1:500



2° PAVIMENTO
1:500


B L O C O — B

	84,18 m²
05	
FINAL 05	71,65
SACADA 05	3,46
TERRAÇO 05	12,24

05	
FINAL 05	71,65
SACADA 05	7,73
	79,38 m²

A R Q U I T E T U R A

N

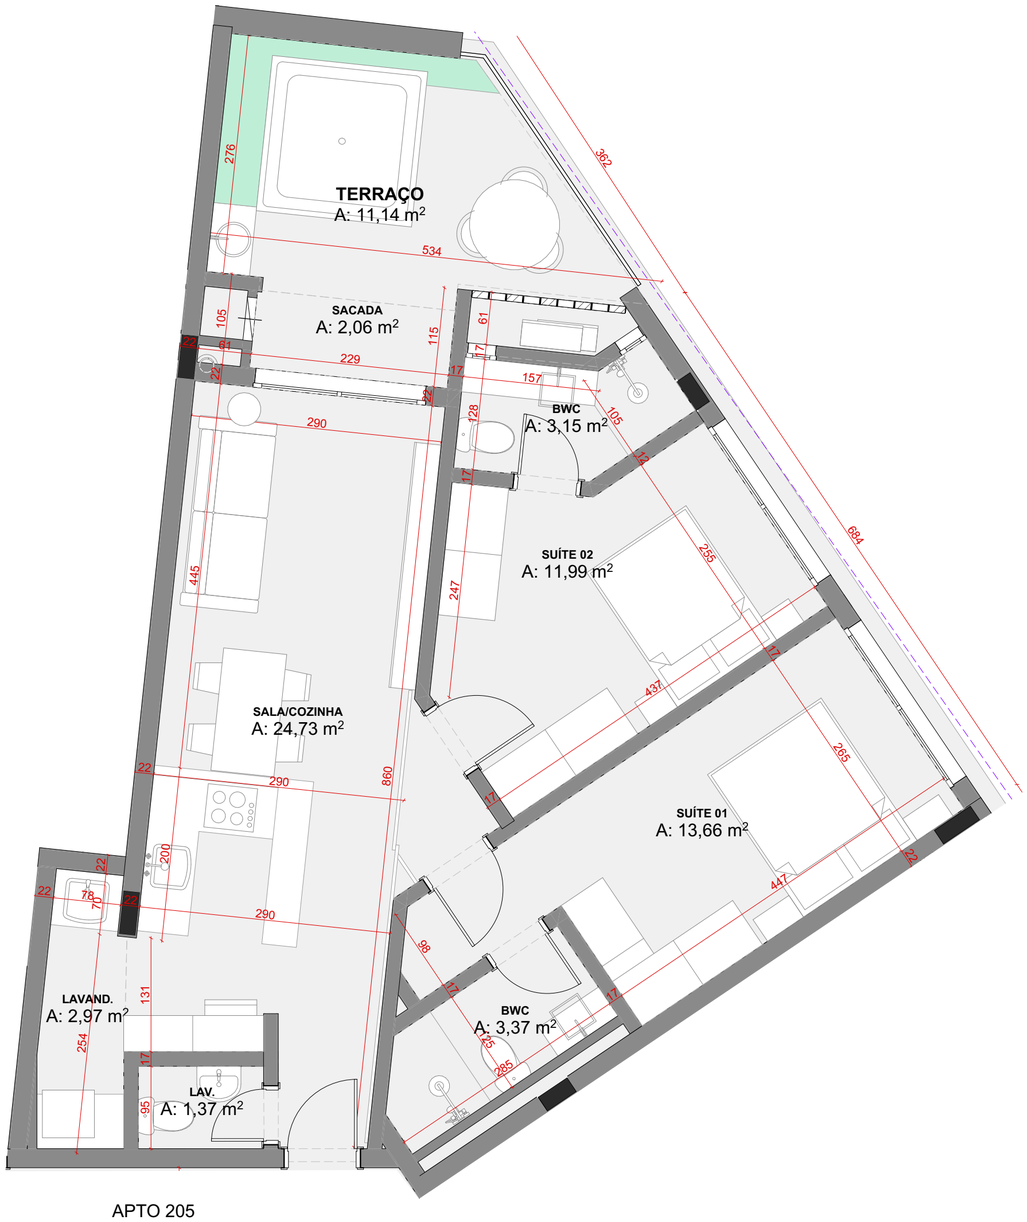

APTO 205
1:50



APTO 305
1:50



3° PAVIMENTO
1:500



2° PAVIMENTO
1:500

24/04/2026
010_JURERE_EP_COMP_SEM FRUIÇÃO_R33.pln
ETAPA DO PROJETO - #

BLOCO — B

	87,35 m²
06	
FINAL 06	63,66
SACADA 06	2,09

06	
FINAL 06	63,66
SACADA 06	2,09
	65,75 m²



APTO 206 / 306
1:50




2°/3° PAVIMENTO
1:500

24/04/2026
010_JURERE_EP_COMP_SEM FRUIÇÃO_R33.pln
ETAPA DO PROJETO - #


B L O C O — B

	65,75 m²
07	
FINAL 07	96,50
SACADA 07	12,18

07	
FINAL 07	96,50
SACADA 07	6,59
	103,09 m²

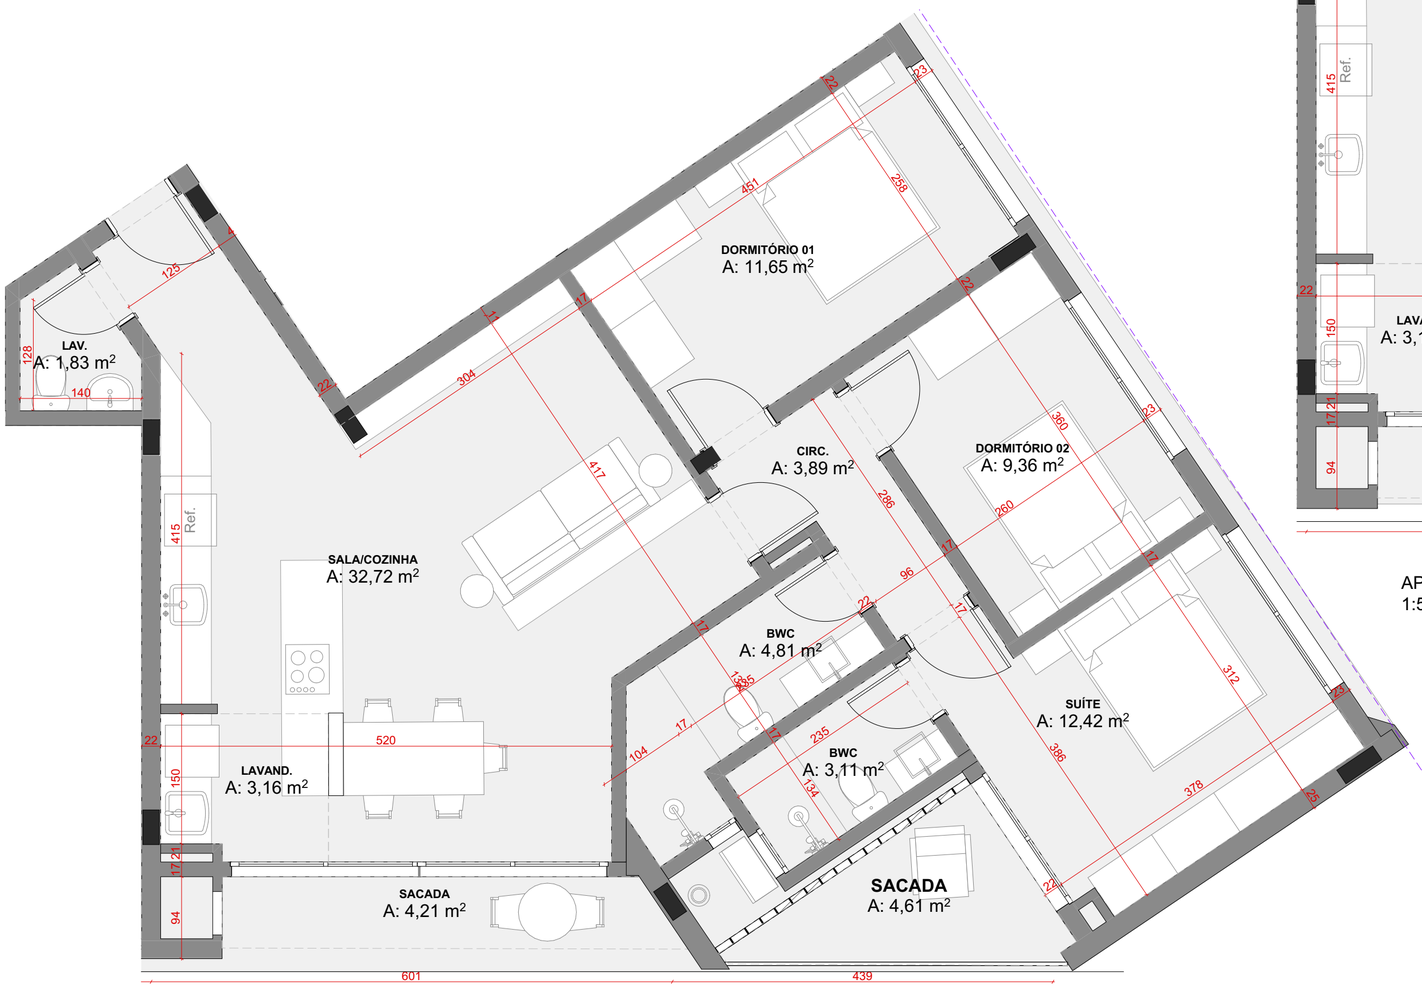

APTO 207
1:50

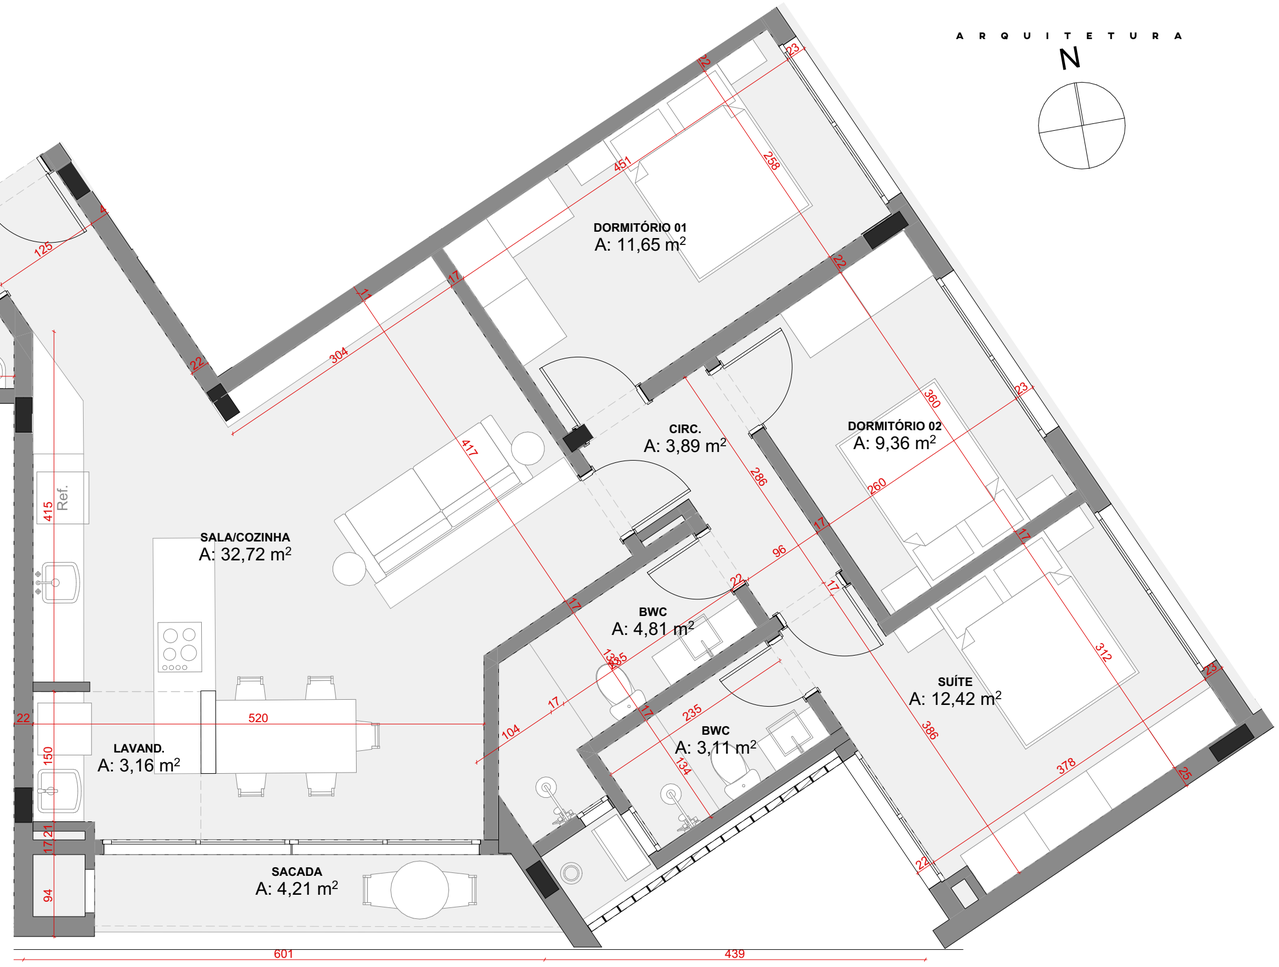

APTO 307
1:50




2°/3° PAVIMENTO
1:500

BLOCO — B

	108,68 m²
08	
FINAL 08	47,17

08	
FINAL 08	47,17
	47,17 m²

N

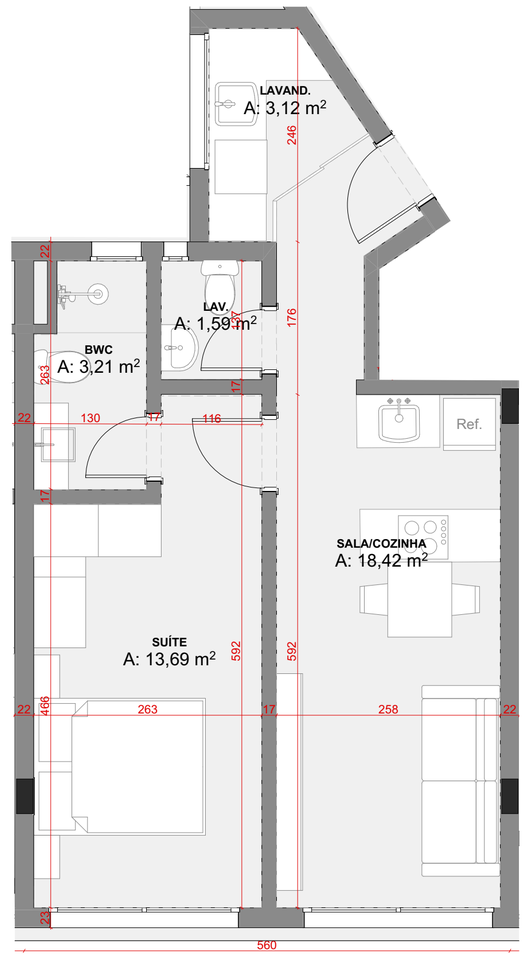

APTO 208 E 308
1:50




2°/3° PAVIMENTO
1:500

BLOCO — B

	47,17 m²
09	
FINAL 09	48,75

09	
FINAL 09	48,75
	48,75 m²

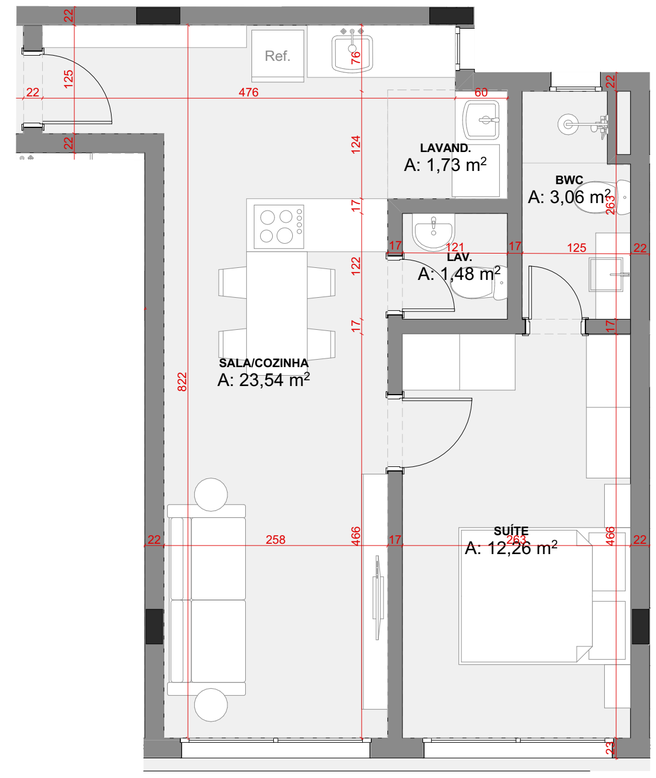

APTO 209 E 309
1:50



2°/3° PAVIMENTO
1:500

ARQUITETURA

N


24/04/2026
010_JURERE_EP_COMP_SEM FRUIÇÃO_R33.pln
ETAPA DO PROJETO - #

BLOCO — B

	48,75 m²
10	
FINAL 10	39,71

10	
FINAL 10	39,71
	39,71 m²

N

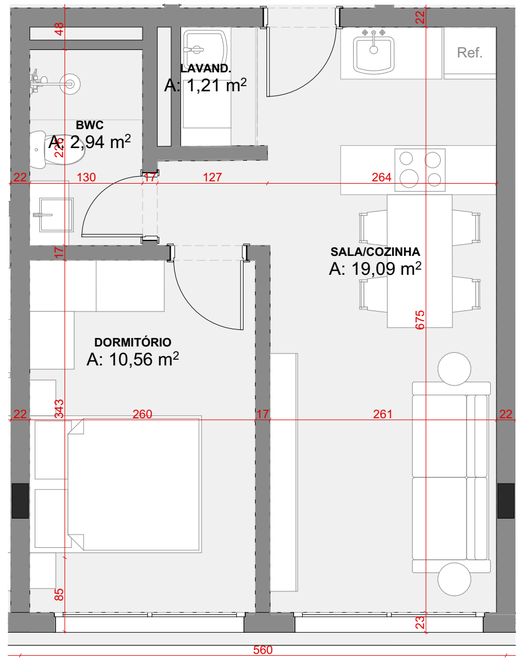

APTO 210 E 310
1:50




2°/3° PAVIMENTO
1:500

BLOCO — B


	39,71 m²
11	
FINAL 11	79,07
SACADA 11	6,39

11	
FINAL 11	79,07
SACADA 11	6,39
	85,46 m²

N

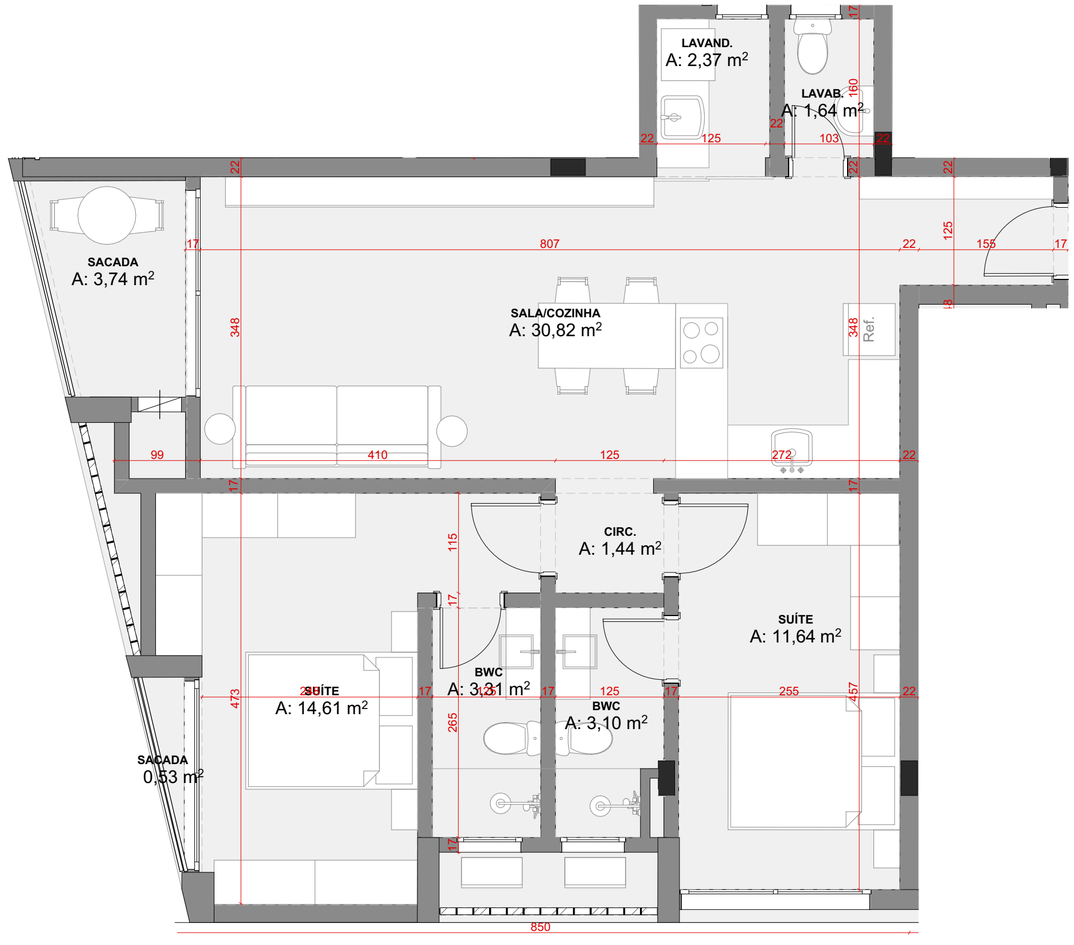

APTO 211 E 311
1:50

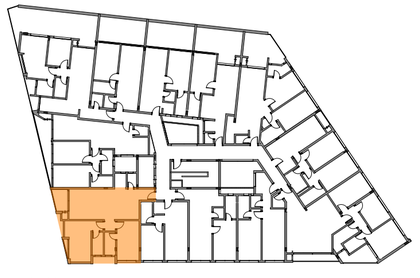


2°/3° PAVIMENTO
1:500

BLOCO — B

	85,46 m²
12	
FINAL 12	73,65
SACADA 12	10,33

12	
FINAL 12	73,65
SACADA 12	10,33
	83,98 m²

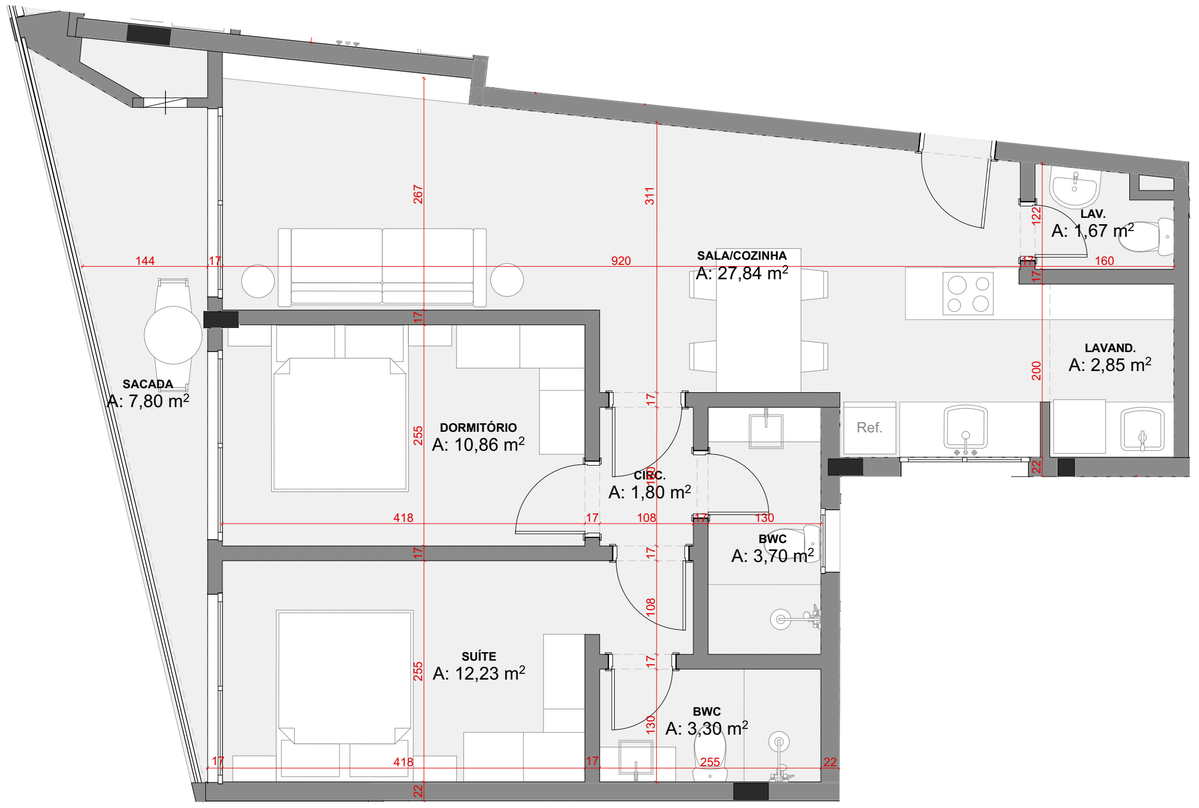

APTO 212 E 312
1:50




2°/3° PAVIMENTO
1:500

ARQUITETURA


N

24/04/2026
010_JURERE_EP_COMP_SEM FRUIÇÃO_R33.pln
ETAPA DO PROJETO - #

401	
APTO 401	72,72
MEZ	33,48
SACADA 401	3,84
	110,04 m²
402	

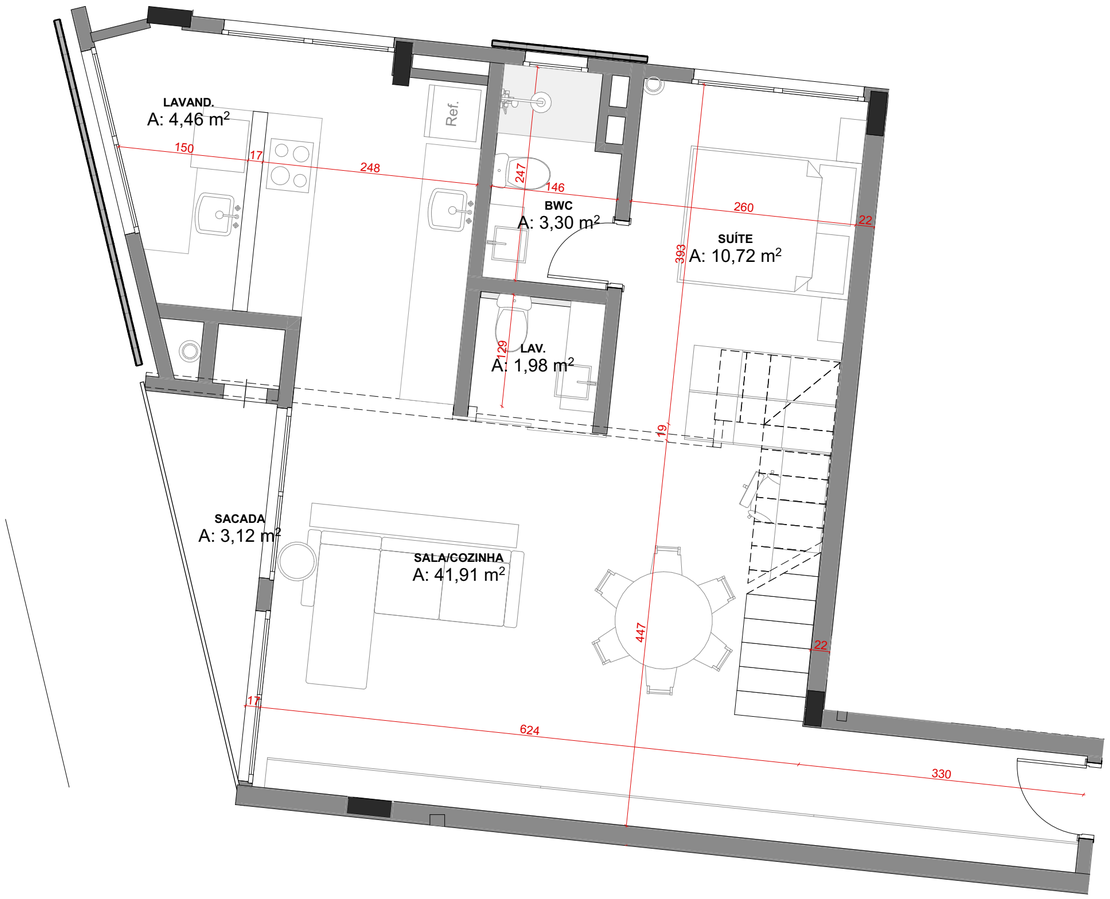

DUPLEX 401
1:50

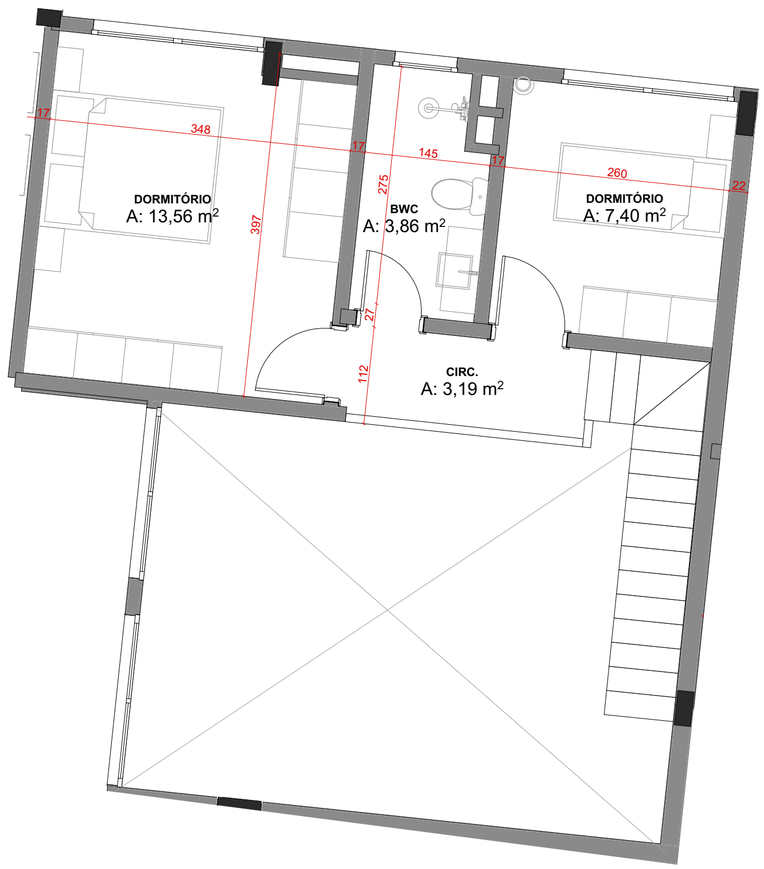

MEZANINO 401
1:50



MEZANINO
1:500




4º PAVIMENTO
1:500

BLOCO — B


APTO 402	40,96
ESCADA	7,83
MEZ.	19,49
SACADA 402	2,52
	70,80 m²
403	

ARQUITETURA

N

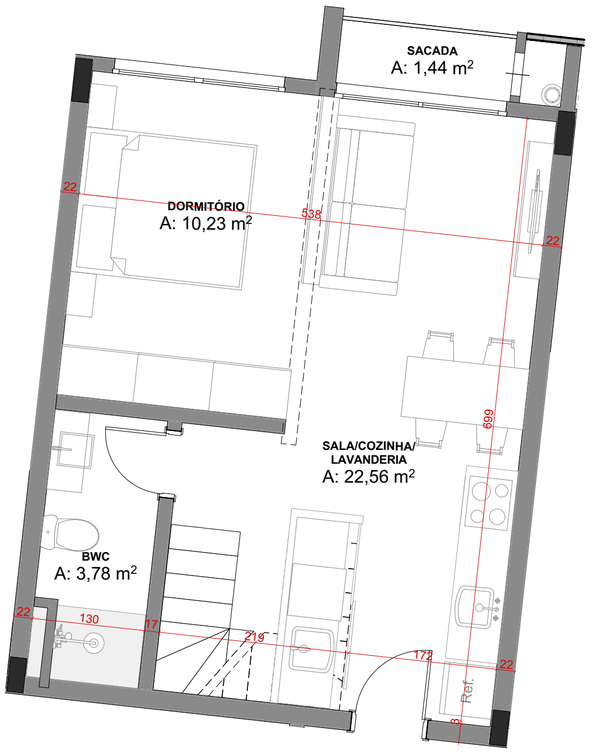

DUPLEX 402
1:50

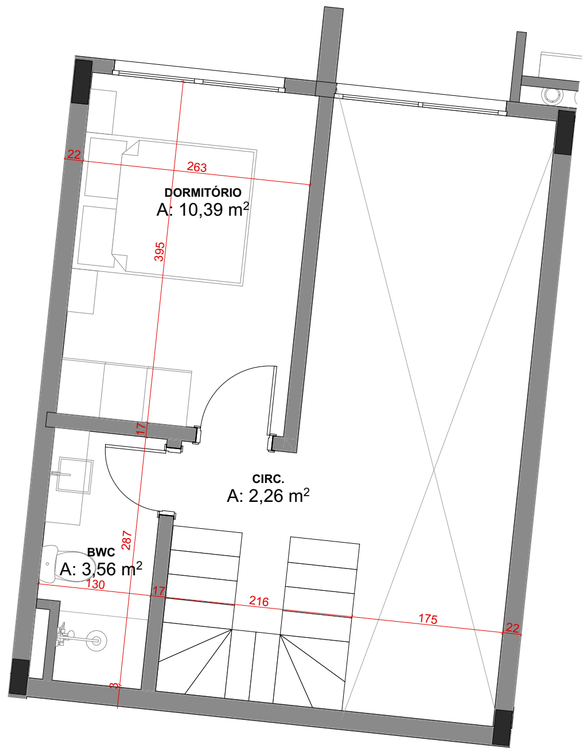

MEZANINO 402
1:50




MEZANINO
1:500




4º PAVIMENTO
1:500

BLOCO — B


APTO 403	41,15
ESCADA	3,59
MEZ.	19,66
SACADA 403	2,51
	66,91 m²
404	

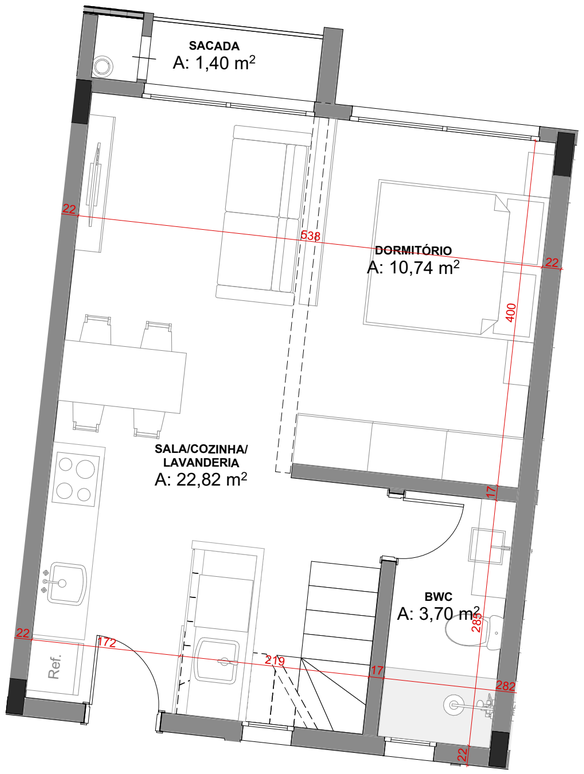

DUPLEX 403
1:50

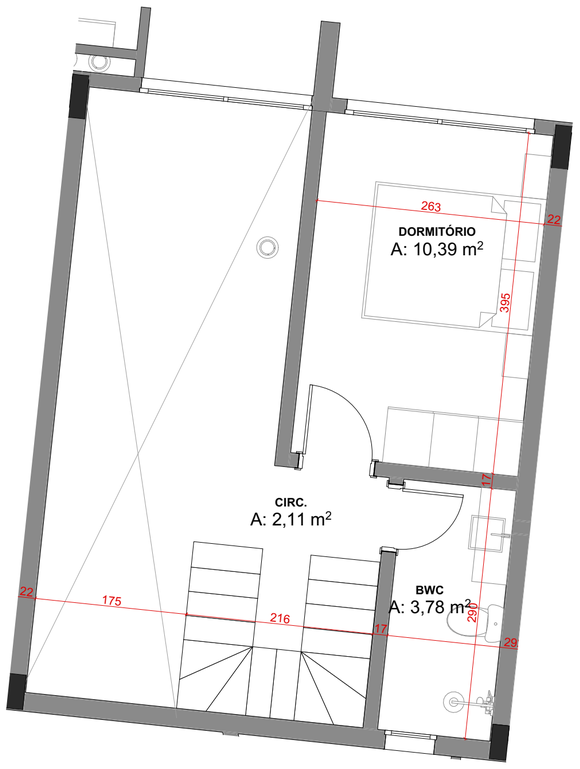

MEZANINO 403
1:50

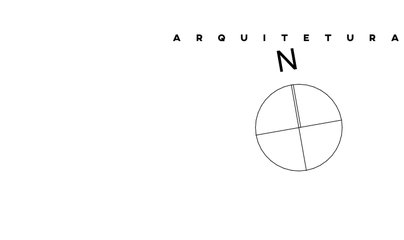


MEZANINO
1:500




4º PAVIMENTO
1:500

BLOCO — B


APTO 404	50,60
ESCADA	3,80
MEZ	25,08
SAC. 404	2,71
	82,19 m²
405	

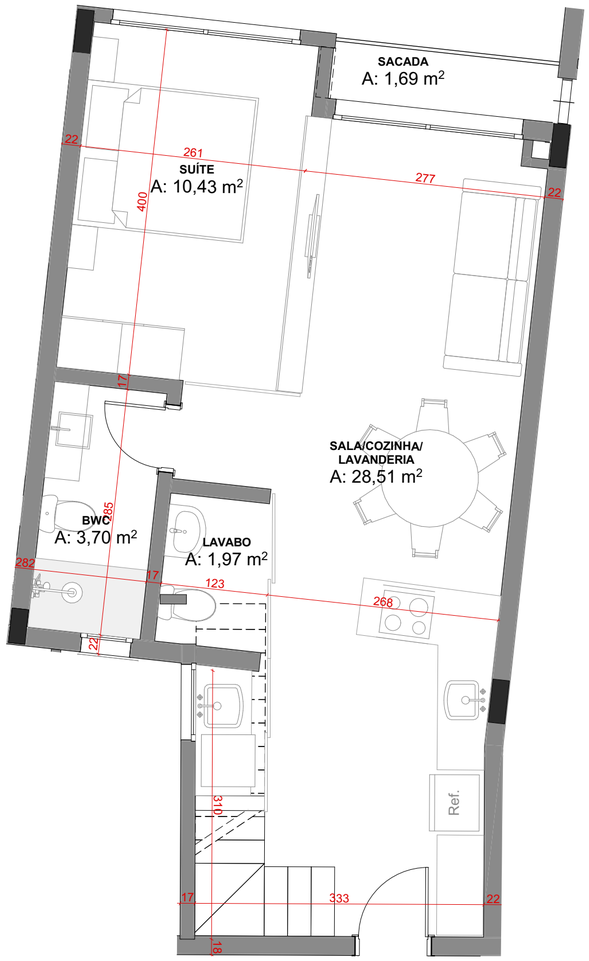

DUPLEX 404
1:50

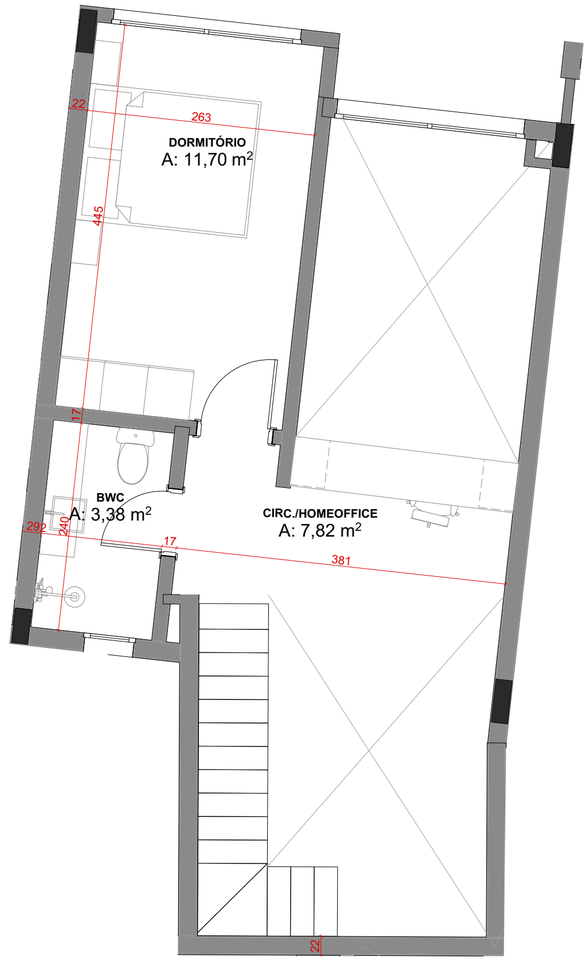

MEZANINO 404
1:50

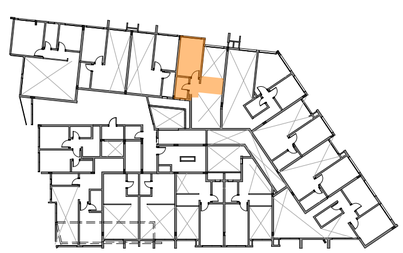


MEZANINO
1:500




4º PAVIMENTO
1:500

BLOCO — B

APTO 405	67,75
ESCADA	3,34
MEZ.	33,07
SACADA 405	7,87
	112,03 m²
406	

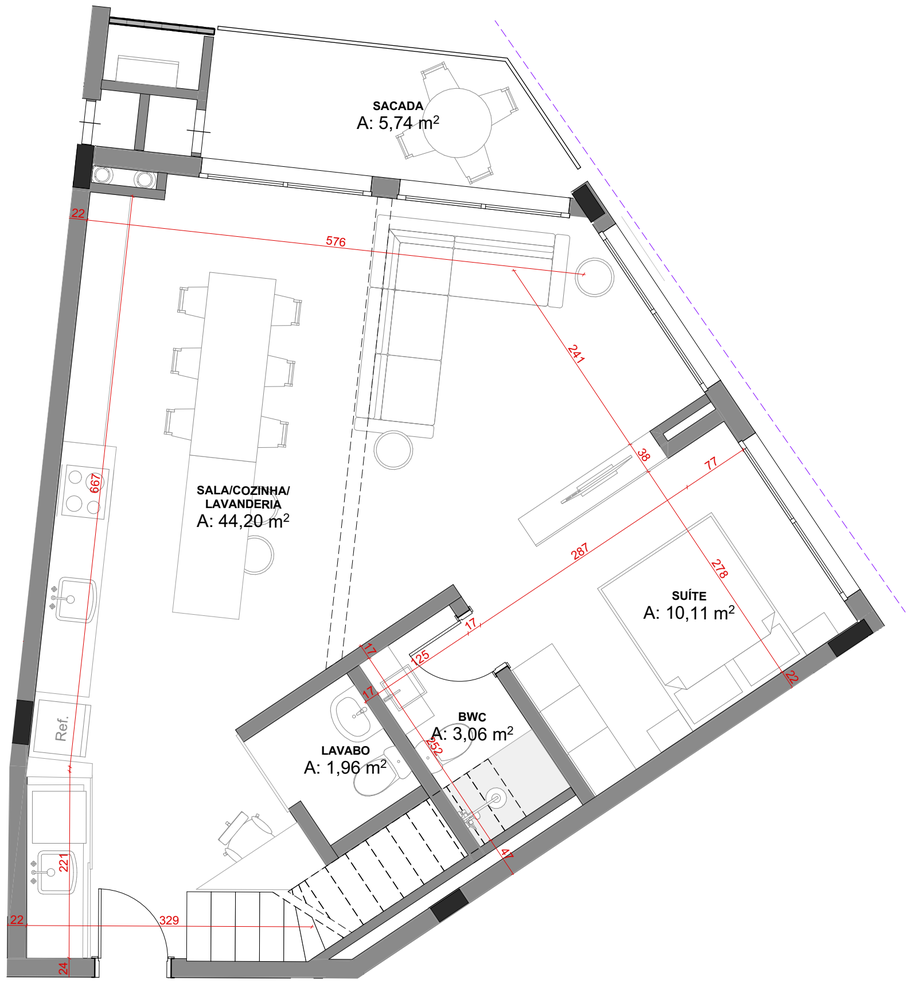

DUPLEX 405
1:50

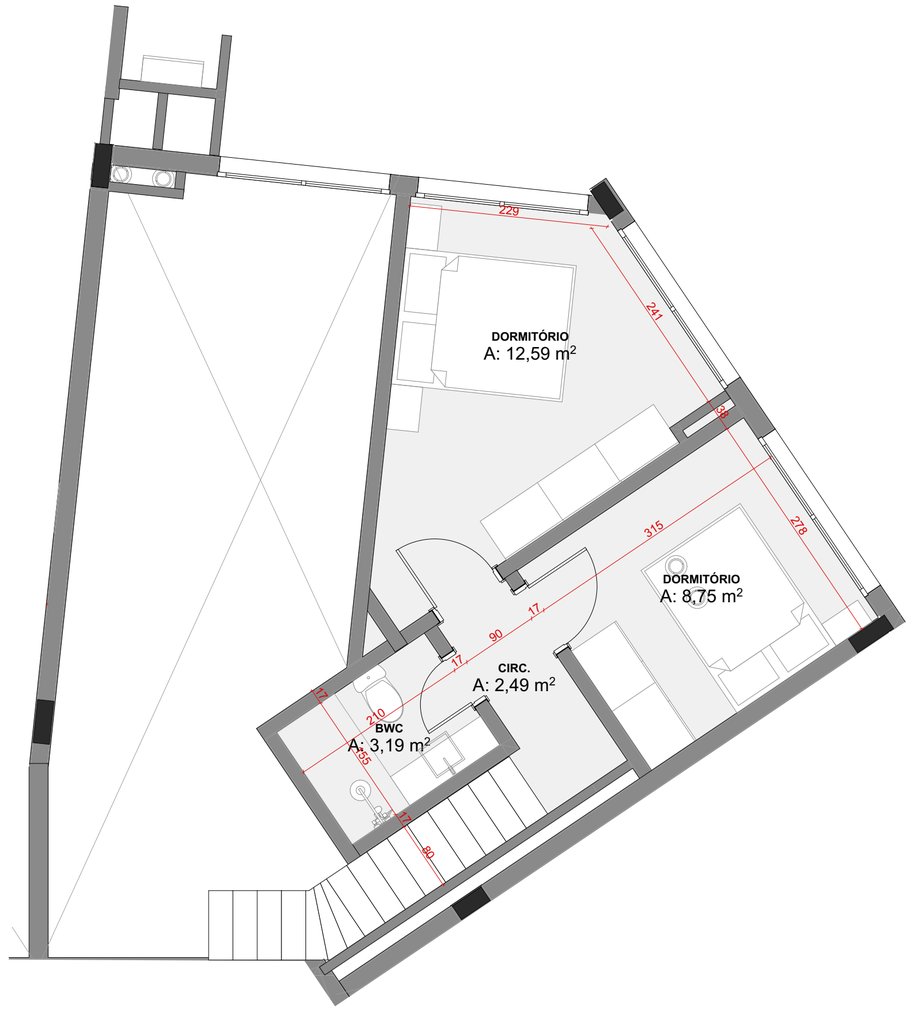

MEZANINO 405
1:50



MEZANINO
1:500




4º PAVIMENTO
1:500


B L O C O — B

APTO 406	42,27
ESCADA	3,64
MEZ.	20,62
SACADA 406	1,92
	68,45 m²
407	
APTO 407	42,11
ESCADA	3,60
MEZ.	20,96
SACADA 407	1,98
	68,65 m²
408	

N

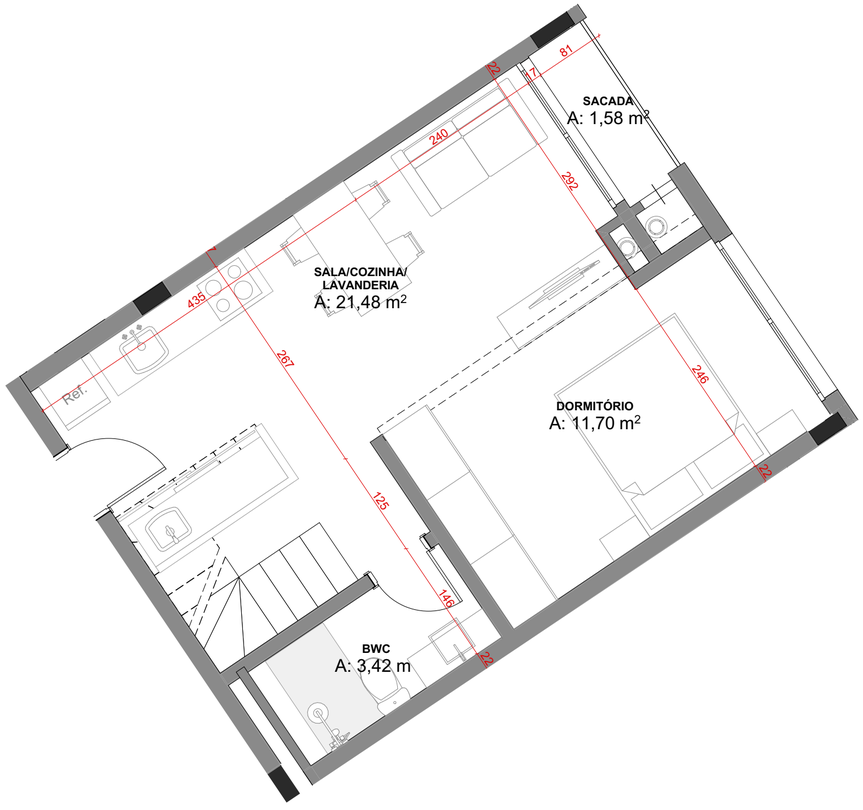

DUPLEX 406 E 407
1:50

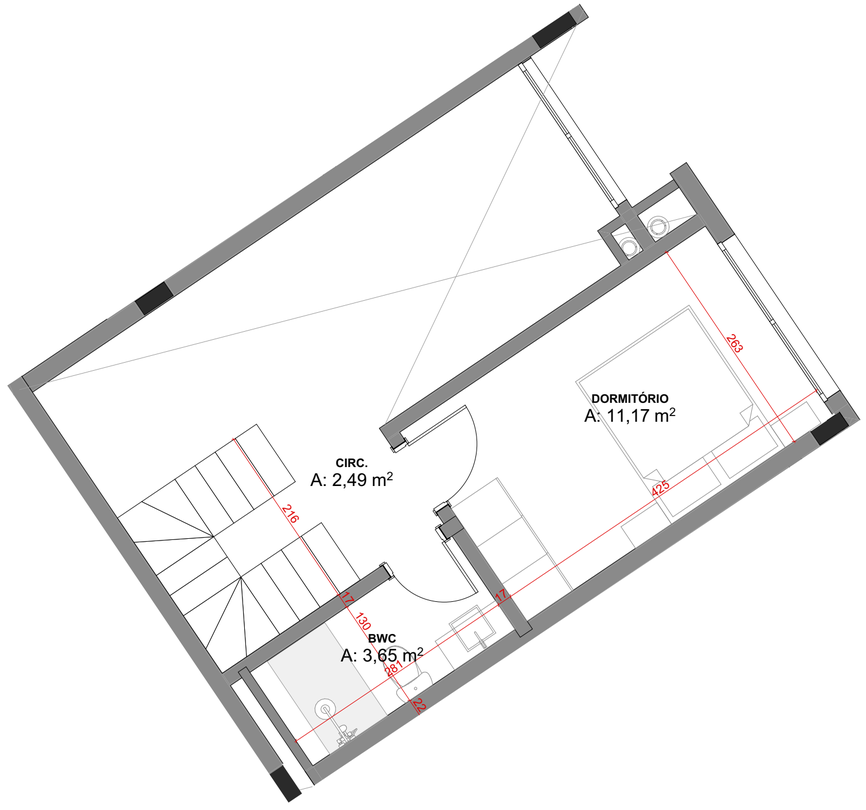

MEZANINO 406 E 407
1:50




MEZANINO
1:500




4º PAVIMENTO
1:500

B L O C O — B

APTO 408	74,69
ESCADA	3,53
MEZ.	36,69
SACADA 408	6,97
	121,88 m²
409	

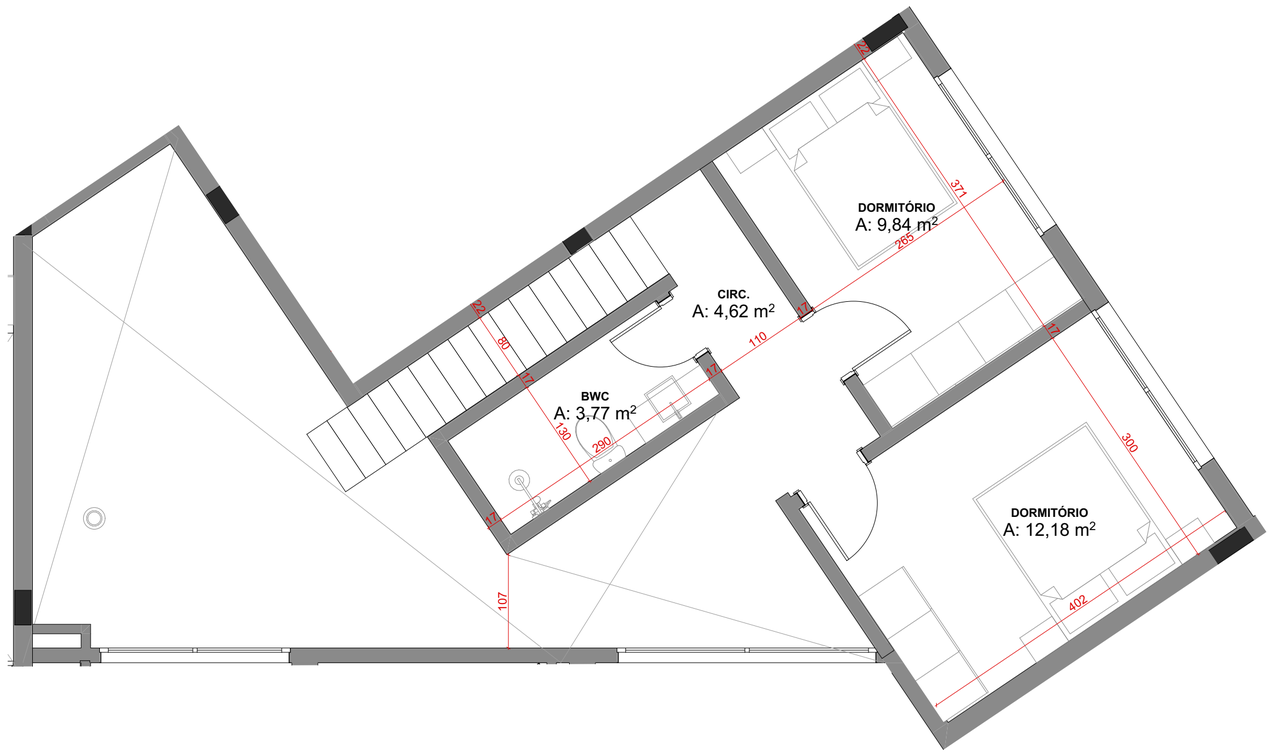

MEZANINO 408
1:50

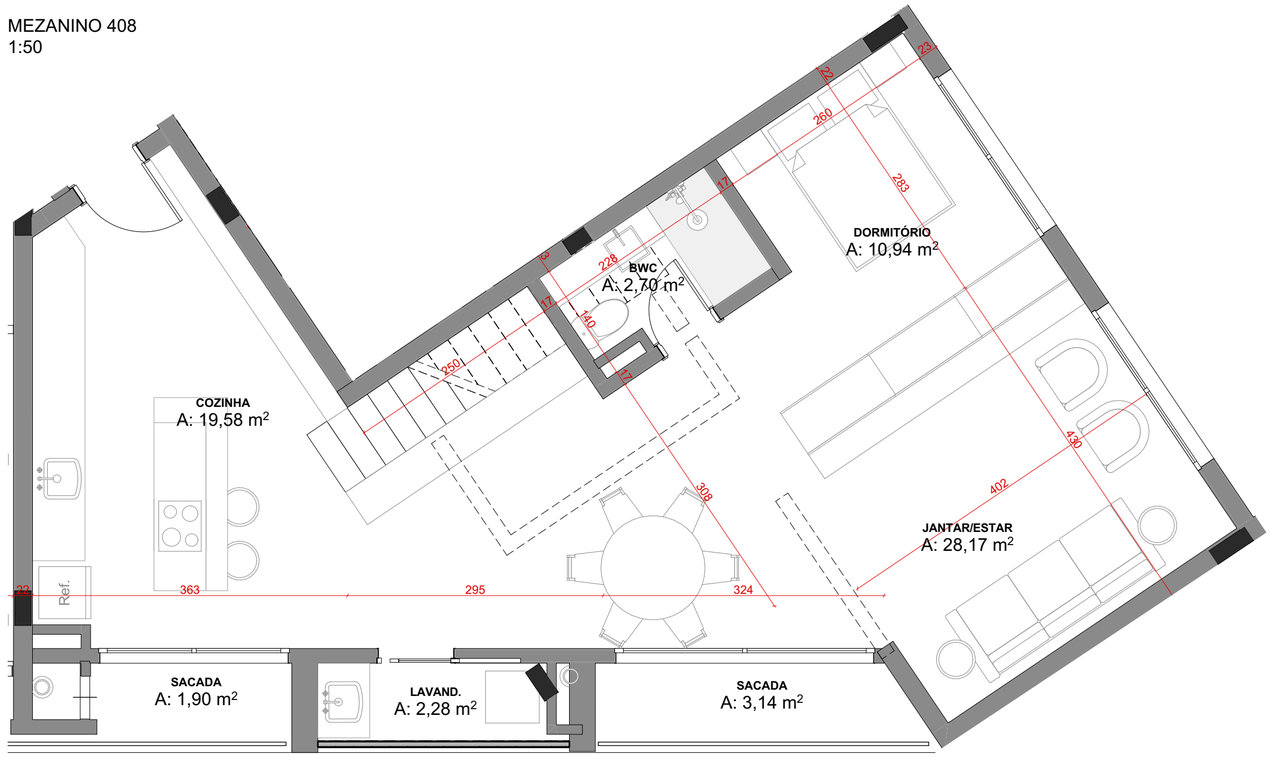

DUPLEX 408
1:50

A R Q U I T E T U R A

N




MEZANINO
1:500




4º PAVIMENTO
1:500

BLOCO — B

APTO 409	49,28
ESCADA	3,28
MEZ.	24,56
SACADA 409	2,03
	79,15 m²

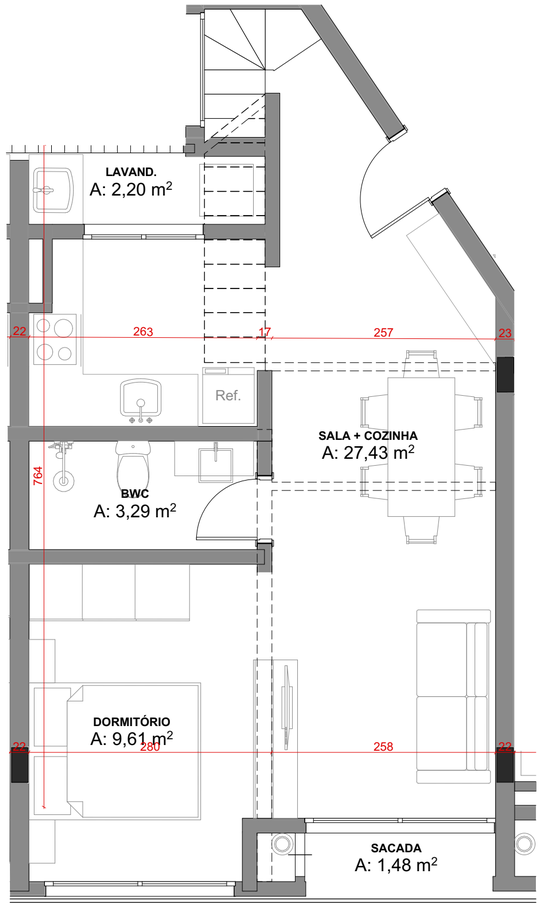

DUPLEX 409
1:50

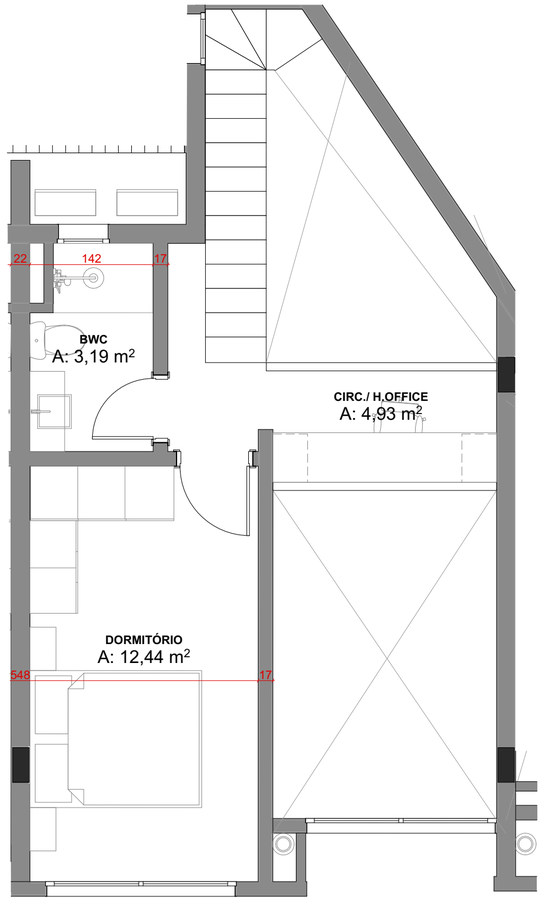


MEZANINO 409
1:50

ARQUITETURA

N




MEZANINO
1:500

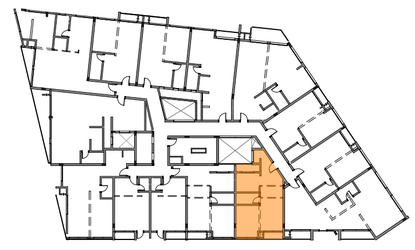


4º PAVIMENTO
1:500

410	
APTO 410	48,95
ESCADA	3,61
MEZ.	24,32
SACADA 410	1,99

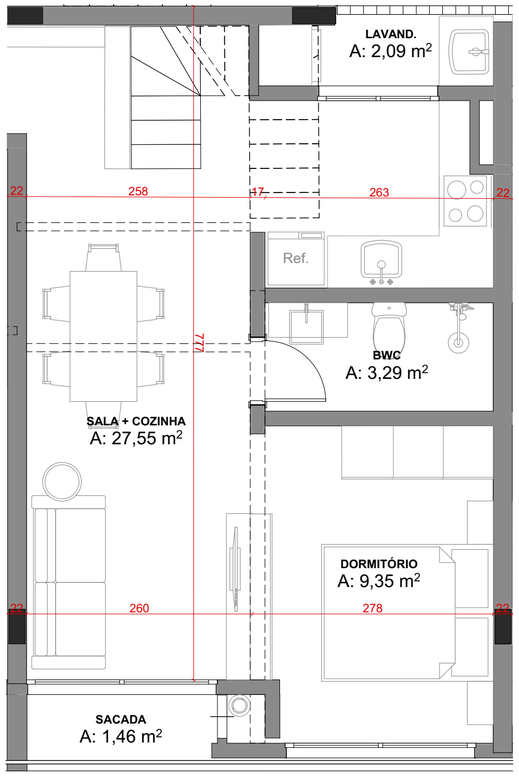

DUPLEX 410
1:50

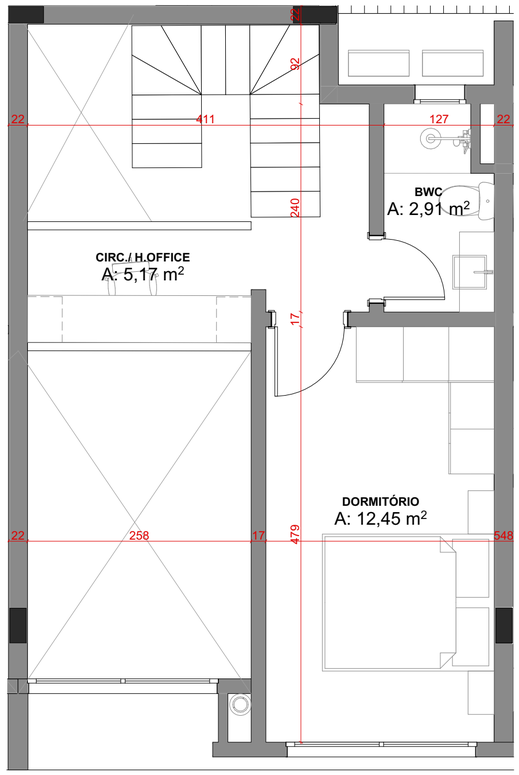

MEZANINO 410
1:50




MEZANINO
1:500




4º PAVIMENTO
1:500

BLOCO — B

	78,87 m²
411	
APTO 411	28,36
ESCADA	3,79
MEZ.	14,12
SACADA 411	2,11

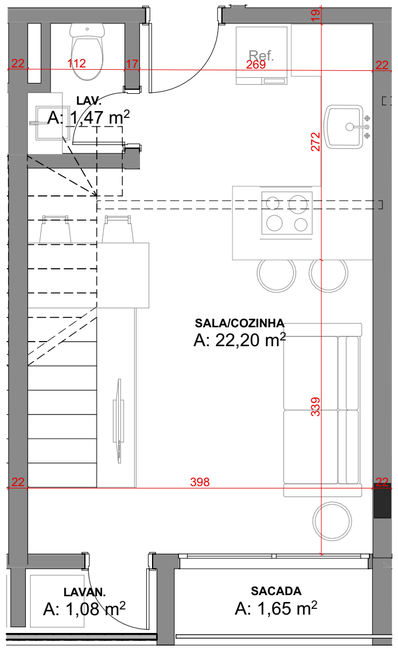

LOFT 411
1:50

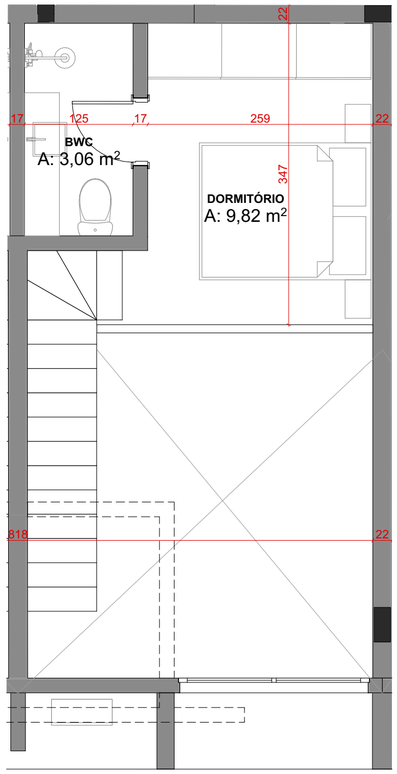

MEZANINO 411
1:50



MEZANINO
1:500



4º PAVIMENTO
1:500


ARQUITETURA

N


24/04/2026
010_JURERE_EP_COMP_SEM FRUIÇÃO_R33.pln
ETAPA DO PROJETO - #

BLOCO — B

	48,38 m²
412	
APTO 412	28,39
ESCADA	3,80
MEZ.	14,07
SACADA 412	2,10

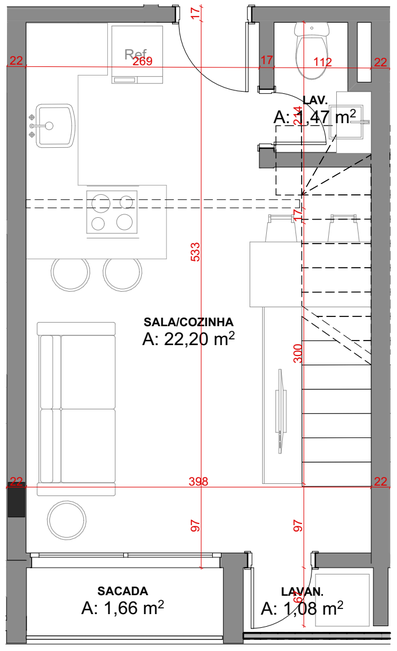

LOFT 412
1:50

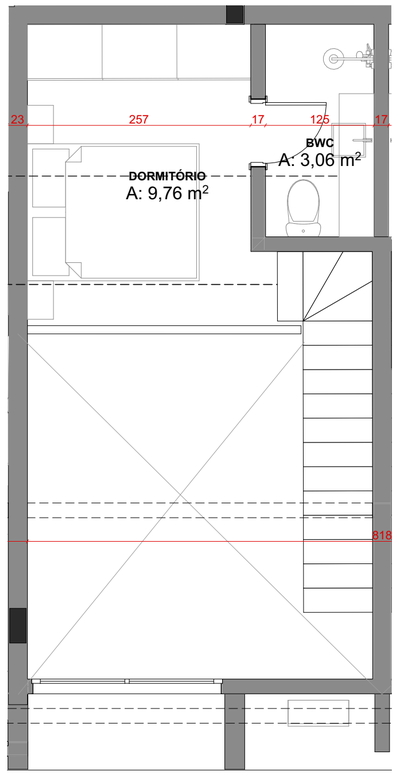

MEZANINO 412
1:50



MEZANINO
1:500




4º PAVIMENTO
1:500


BLOCO — B

ARQUITETURA

	48,36 m²
413	
APTO 413	58,02
ESCADA	5,72
MEZ.	28,77
SACADA 413	6,75

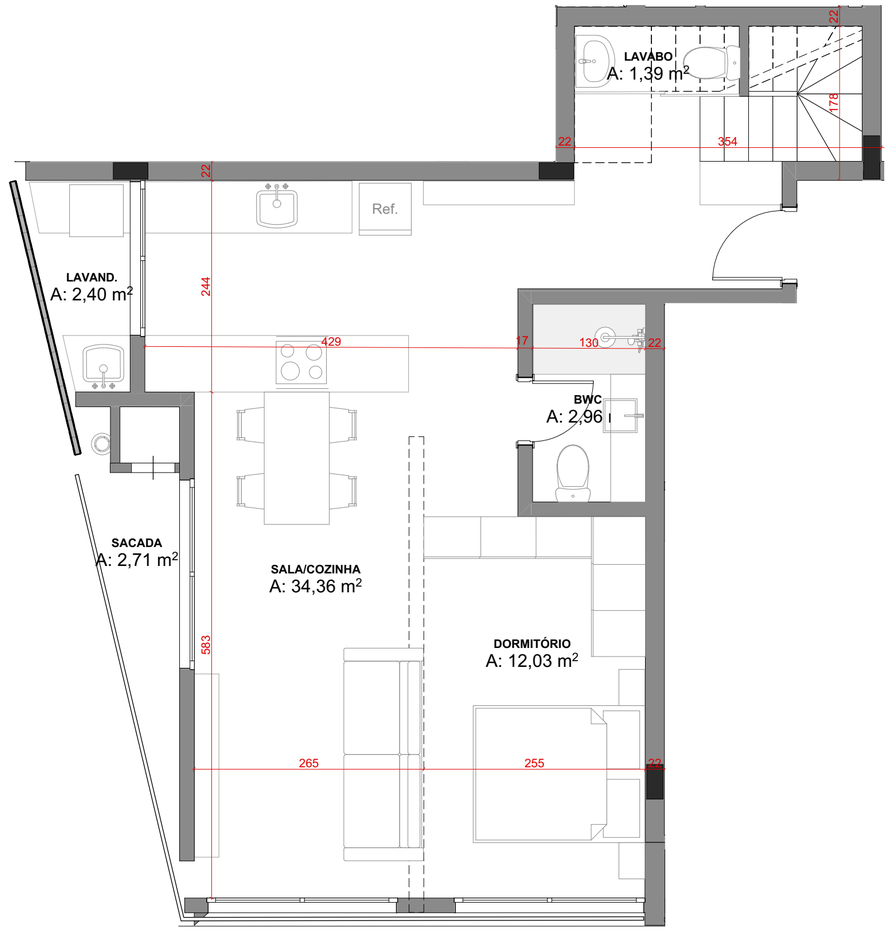

LOFT 413
1:50

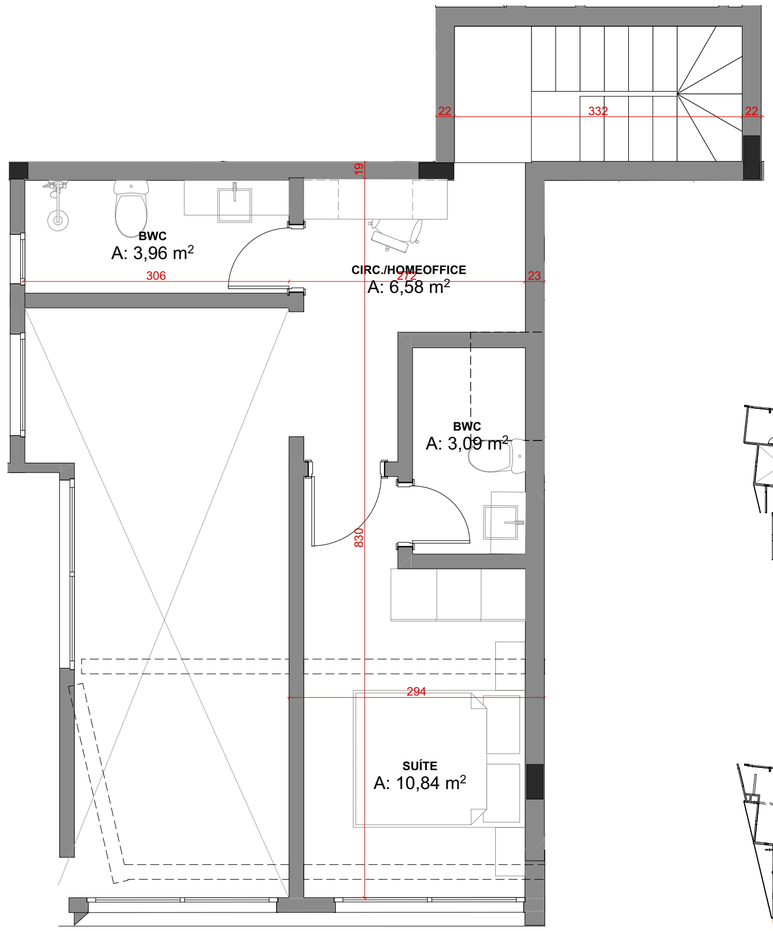

MEZANINO 413
1:50



MEZANINO
1:500




4º PAVIMENTO
1:500

BLOCO — B


	99,26 m²
414	
APTO 414	73,74
ESCADA	4,14
MEZ.	33,35
SACADA 414	10,49

ARQUITETURA


N

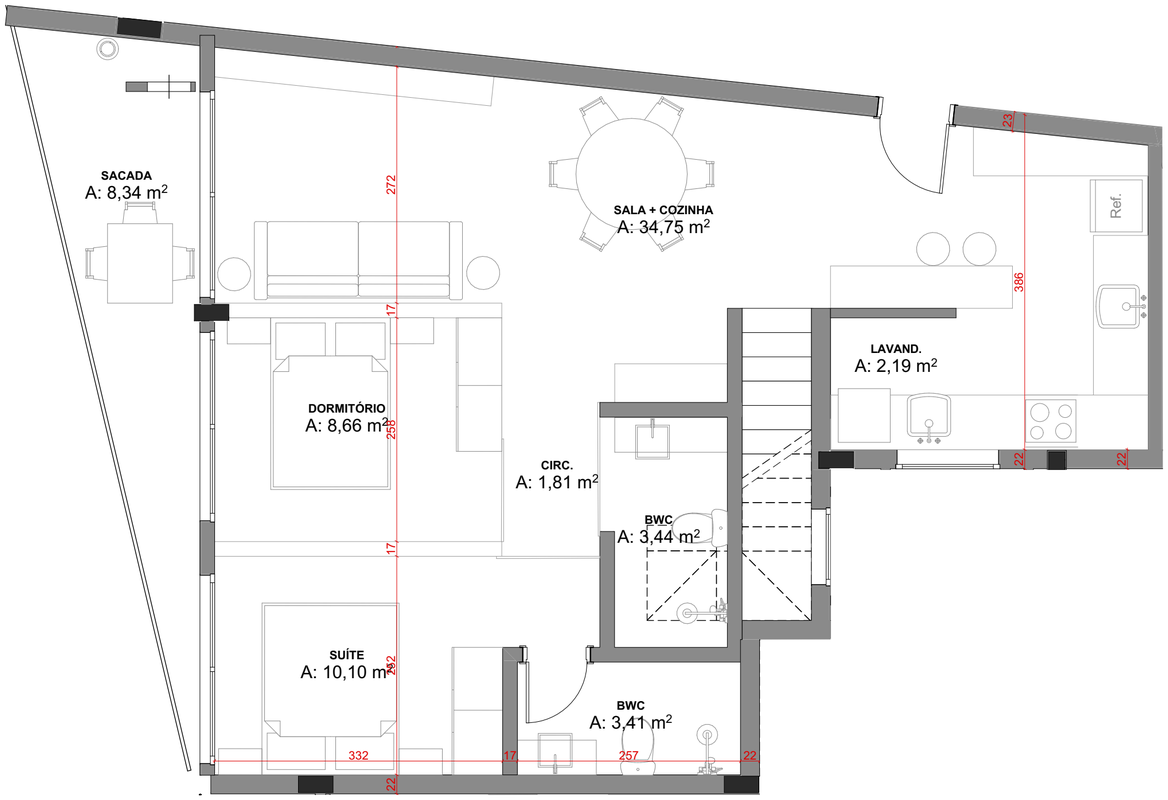


MEZANINO 414
1:50

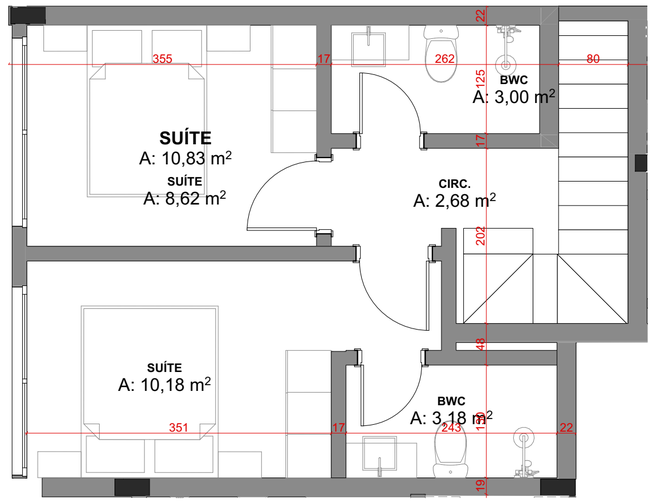

MEZANINO 414
1:50

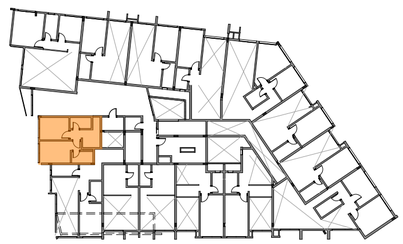

MEZANINO
1:500

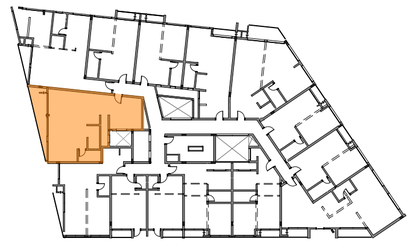

4º PAVIMENTO
1:500


BLOCO — B

ARQUITETURA

	149,84 m²
501	
APTO 501	98,33
TERRAÇO	63,27



APTO 501
1:50

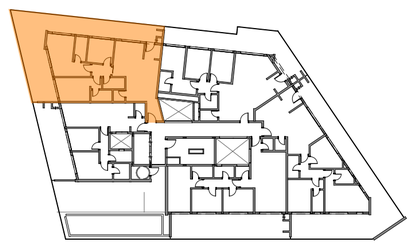


COBERTURA
1:500

24/04/2026
010_JURERE_EP_COMP_SEM FRUIÇÃO_R33.pln
ETAPA DO PROJETO - #


BLOCO — B

	161,60 m²
502	
APTO 502	95,68
TERRAÇO	42,92

ARQUITETURA

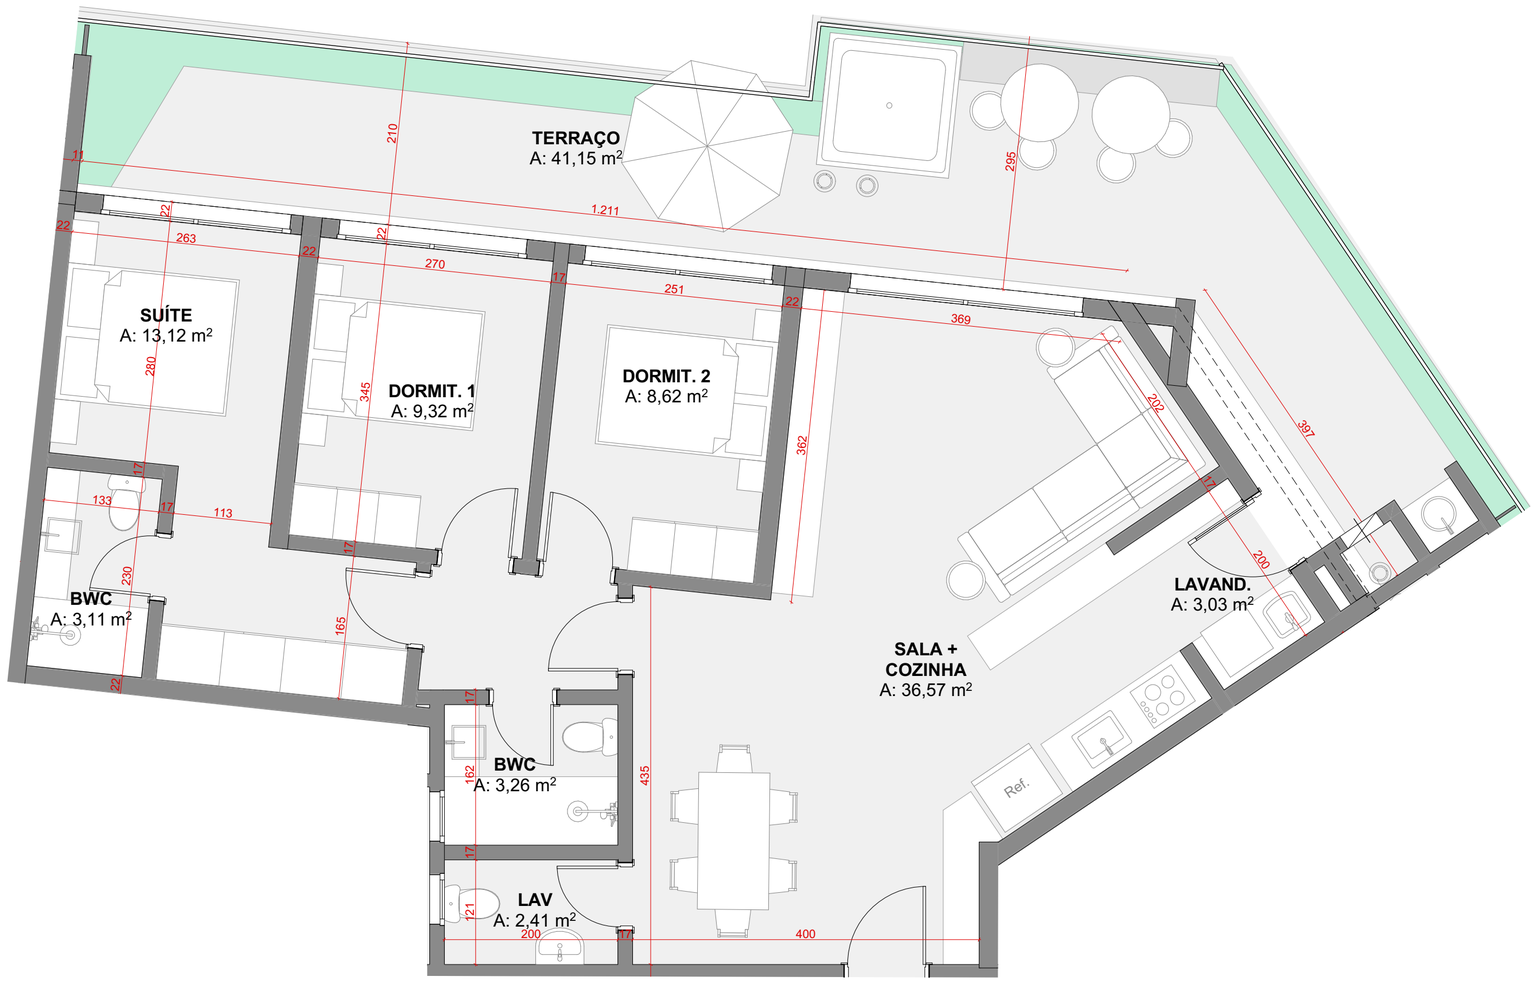

APTO 502
1:50

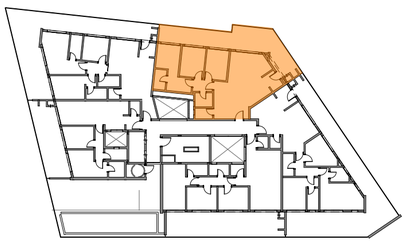

2° PAVIMENTO
1:500

24/04/2026
010_JURERE_EP_COMP_SEM FRUIÇÃO_R33.pln
ETAPA DO PROJETO - #

BLOCO — B


	138,60 m²
503	
APTO 503	101,41
TERRAÇO	75,36



APTO 503
1:50

ARQUITETURA


N

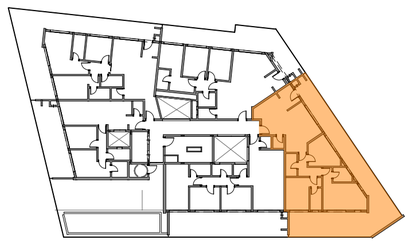


2° PAVIMENTO
1:500

BLOCO — B

	176,77 m²
504	
APTO 504	90,62
TERRAÇO 504	41,78

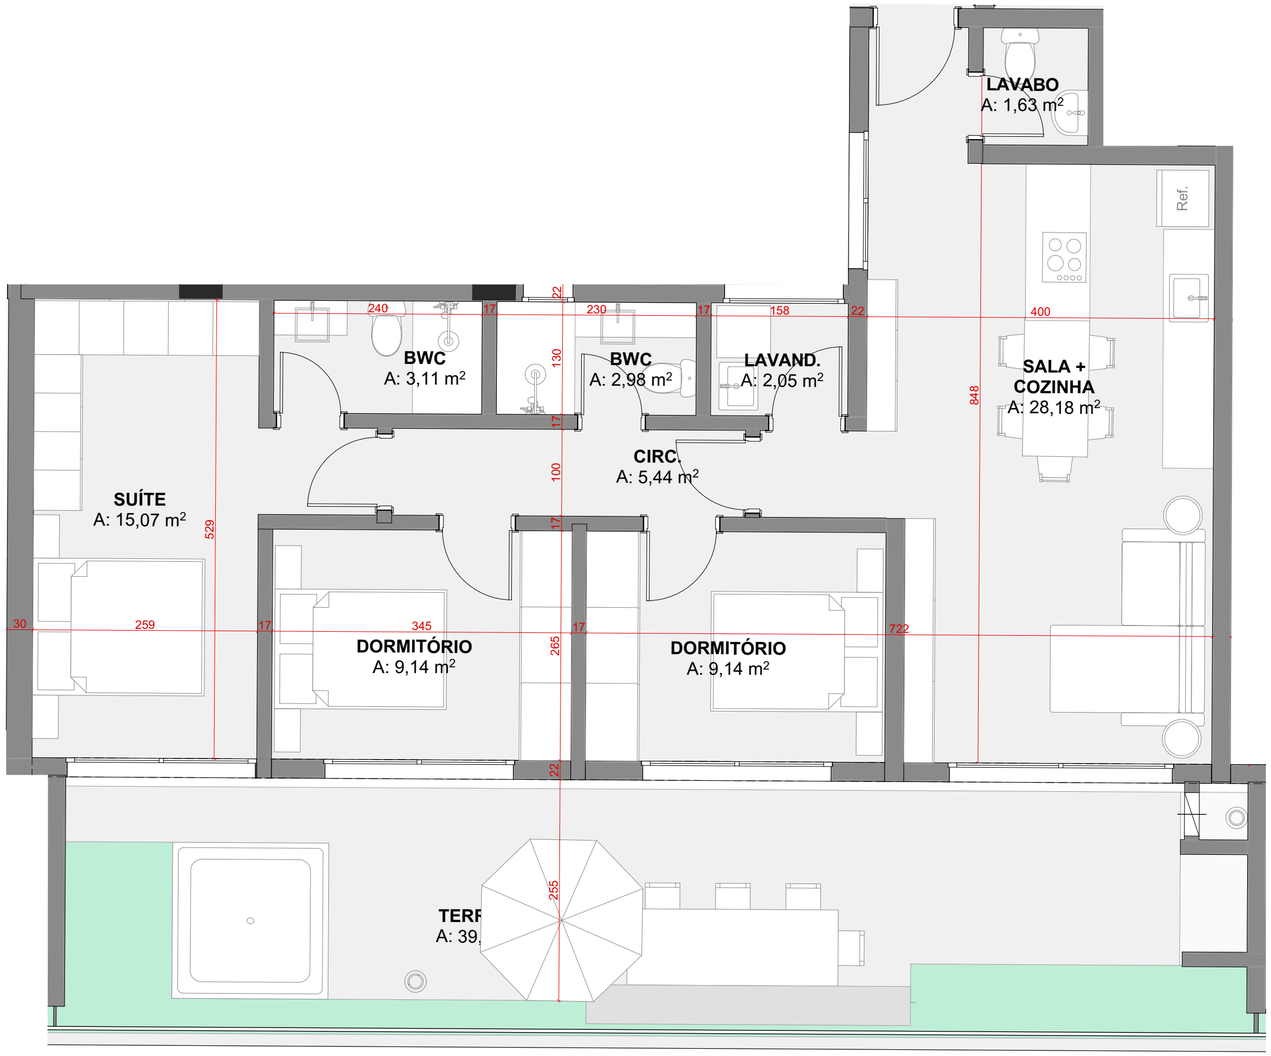

APTO 504
1:50

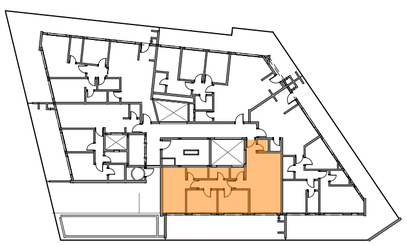

COBERTURA
1:500


N

BLOCO — B


	132,40 m²
505	
APTO 505	69,22
TERRAÇO	27,90

ARQUITETURA

N

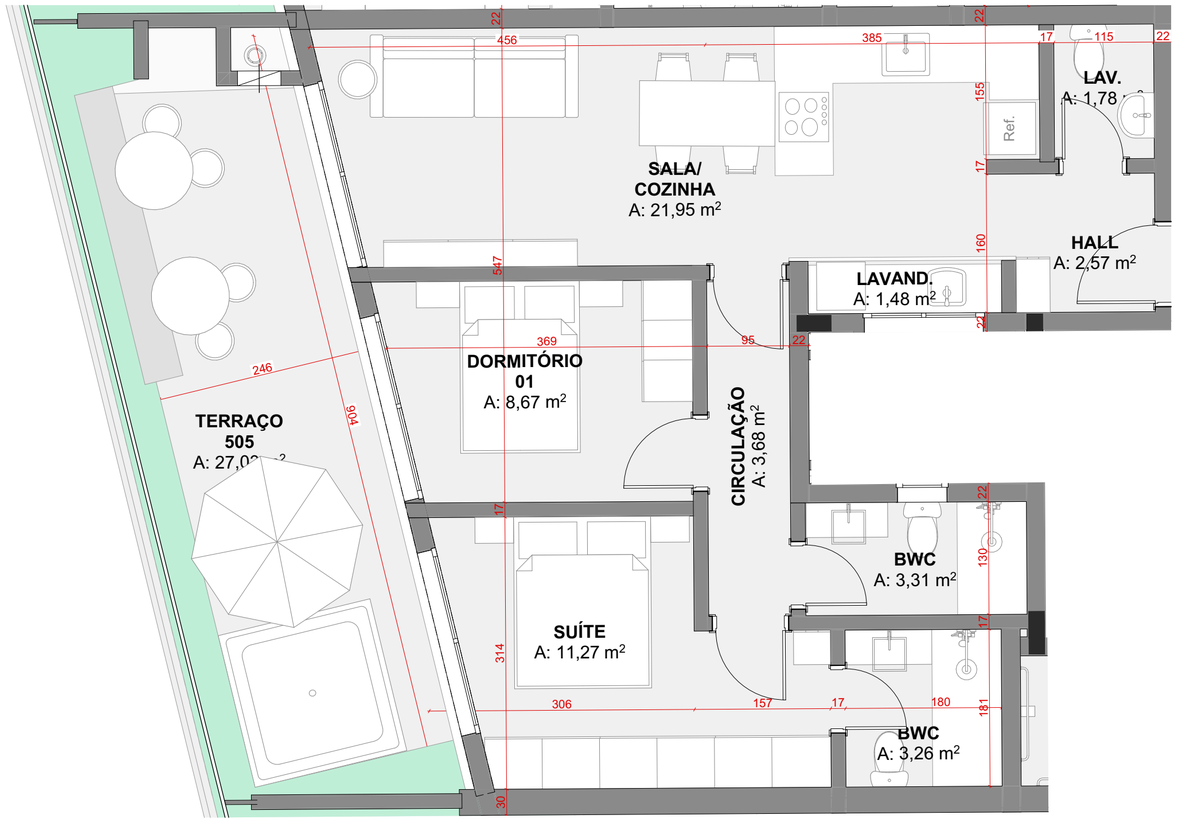

APTO 505
1:50

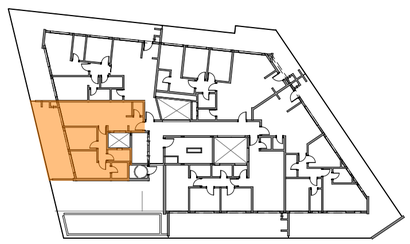

COBERTURA
1:500

conte com a gente!

contato

@bloco.b.arquitetura
Lauro Linhares, 2055 - Torre Flora, Sala 708
Trindade, Florianópolis, SC 88036-002
(48) 3307-5436 (whatsapp)